



Andouillé - Bourg

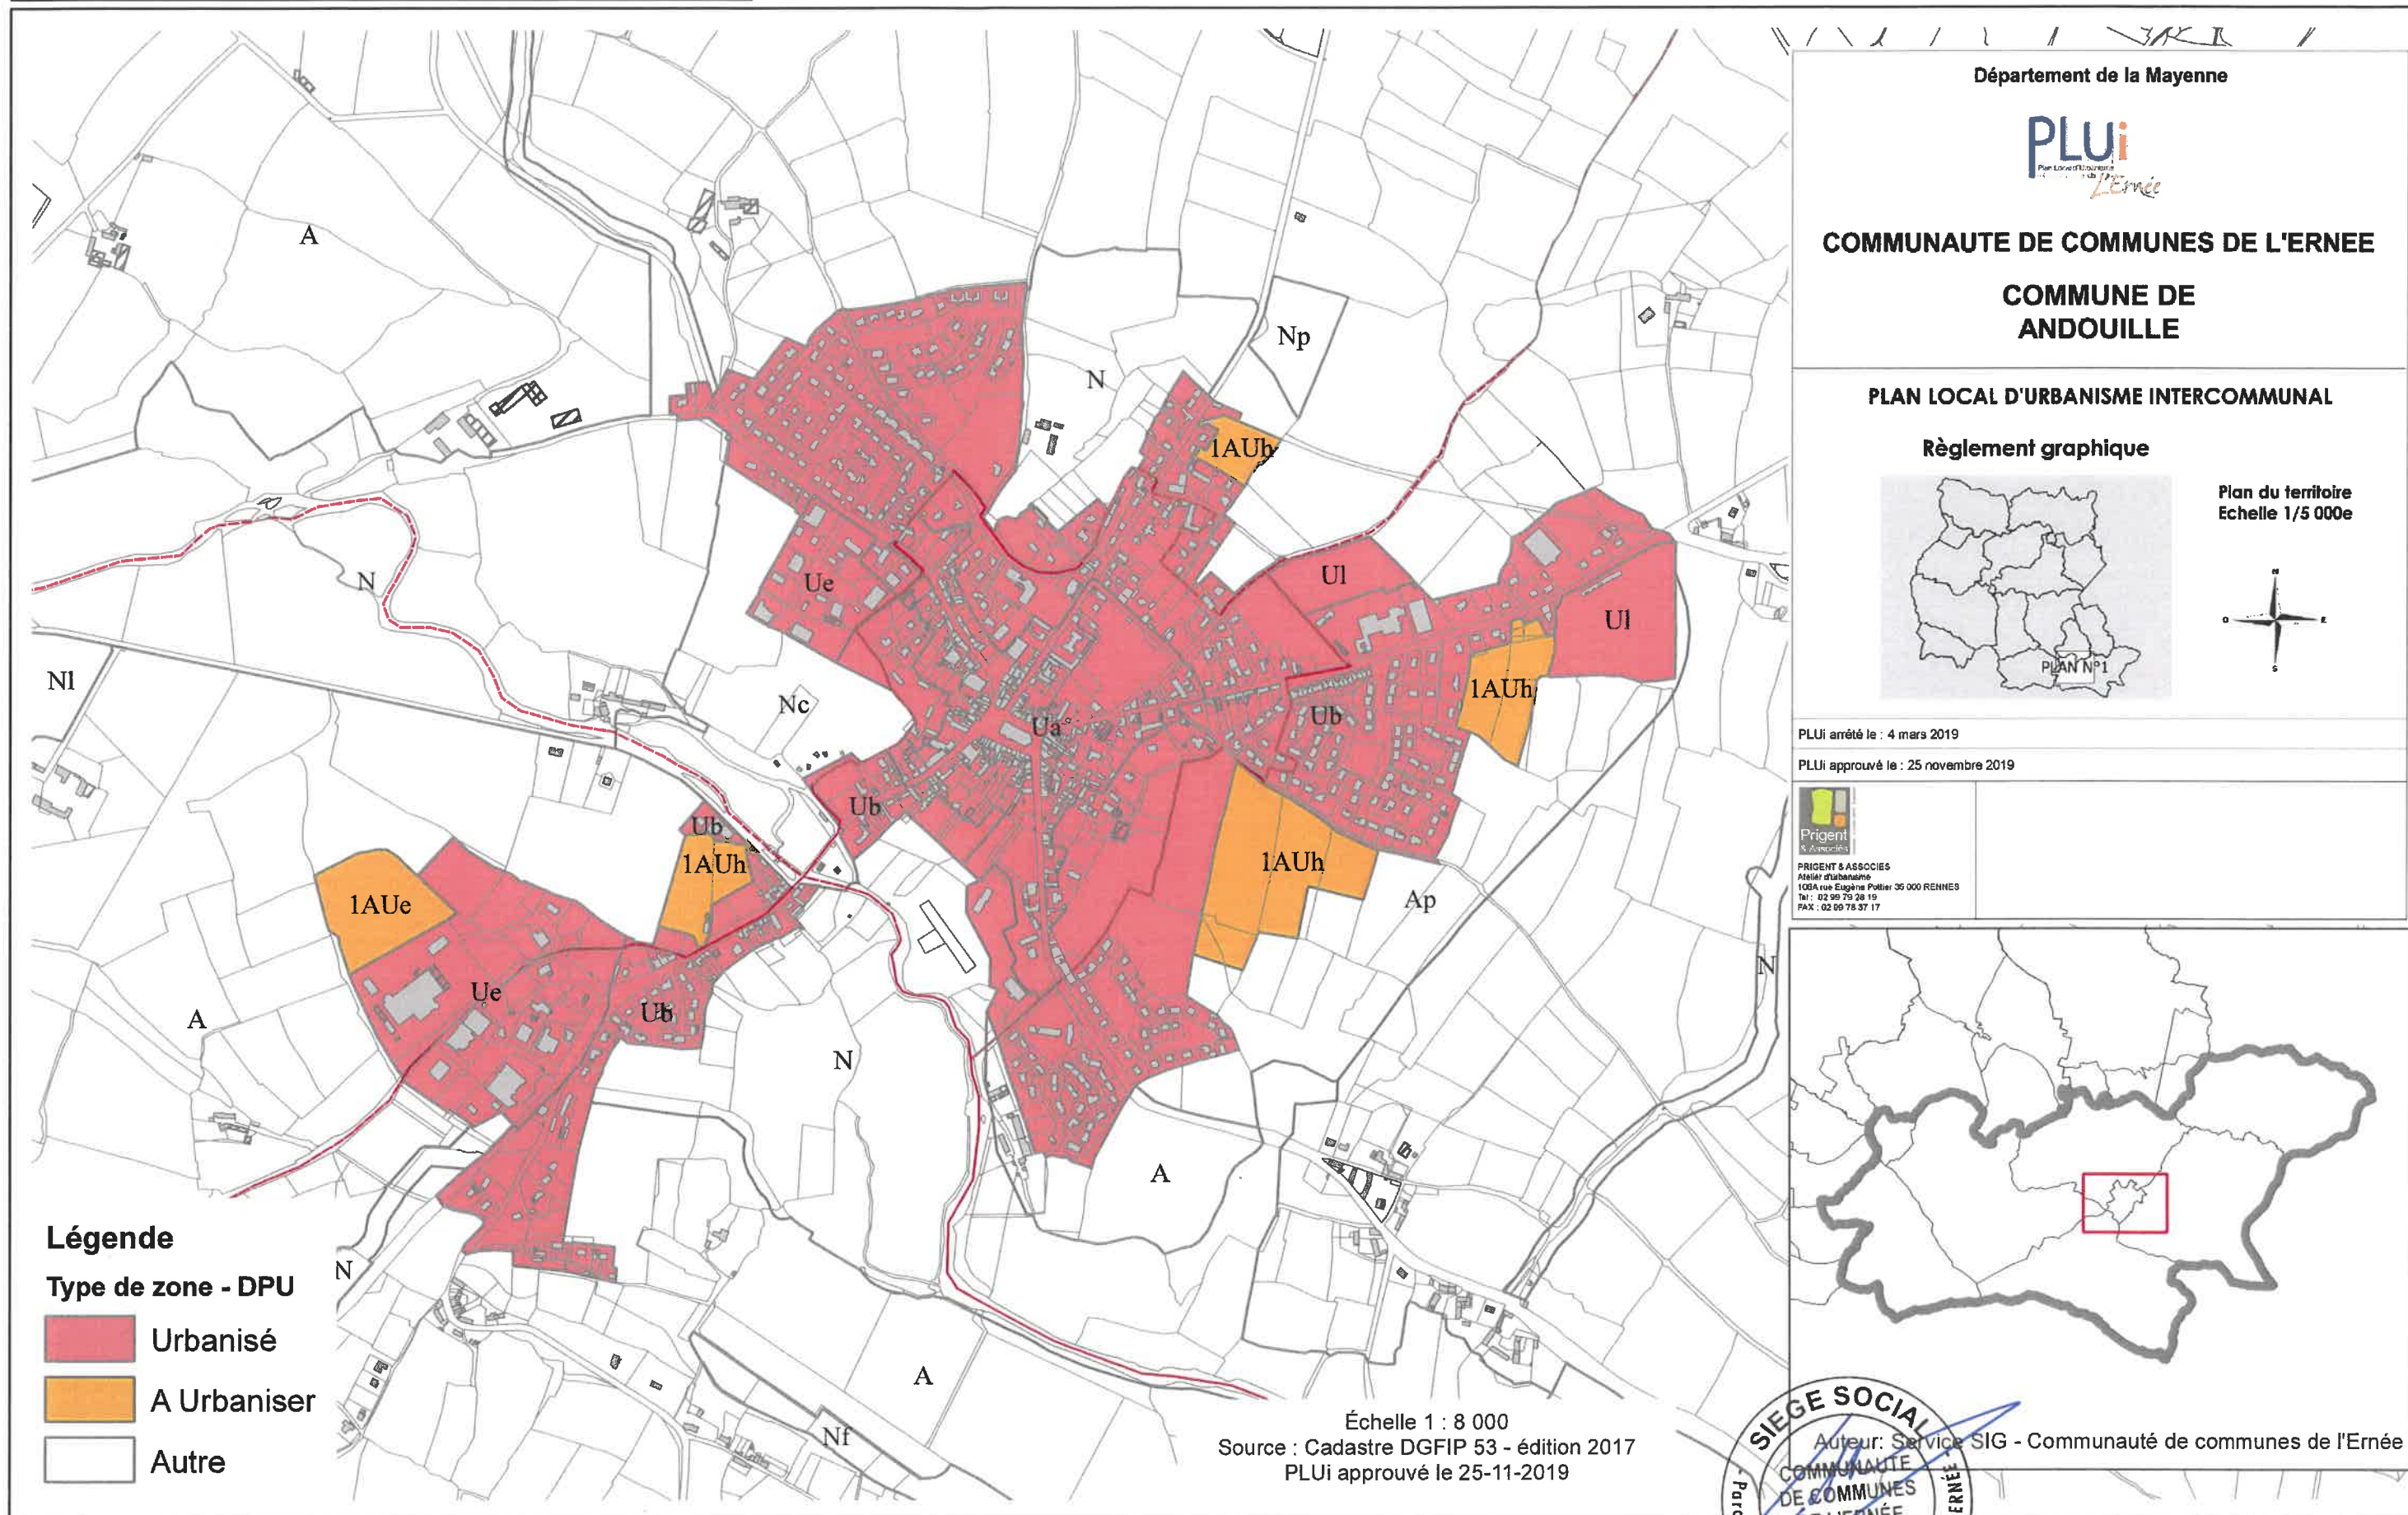

"Plan annexé à la délibération de la Communauté de communes de l'Ernée en date du 25 novembre 2019"

Andouillé - Rochefort

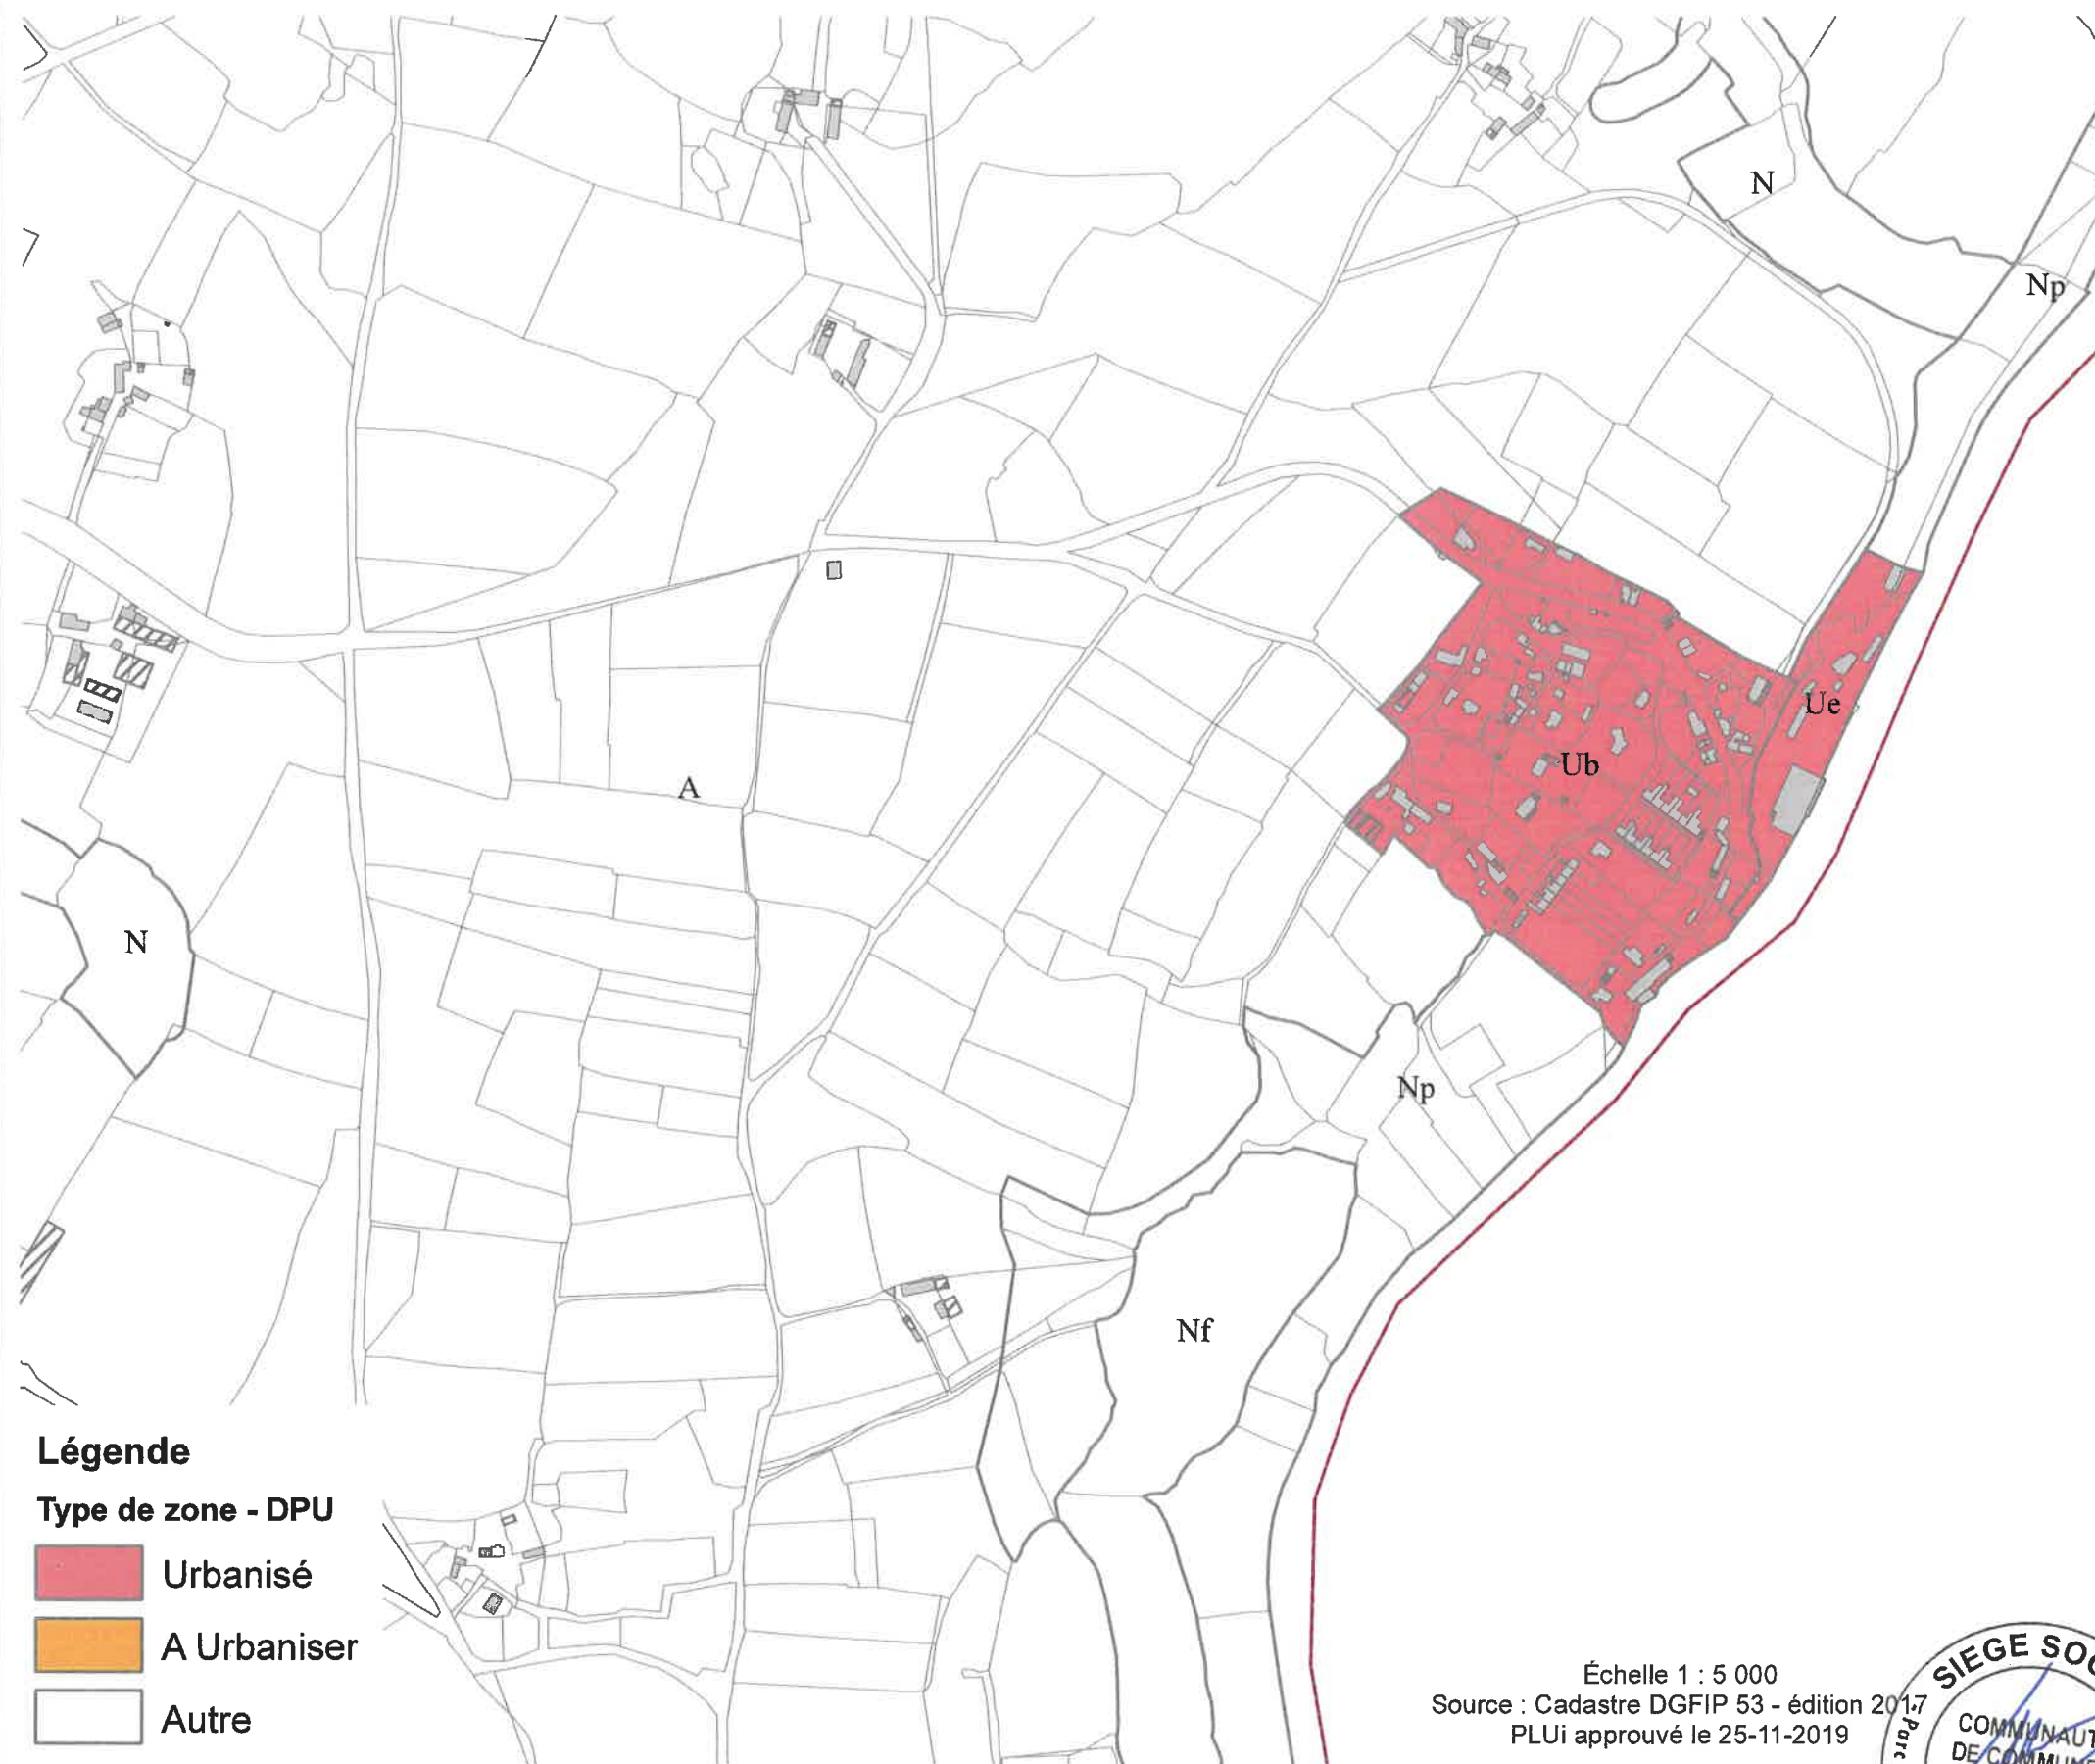

Légende

Type de zone - DPU

- Urbanisé
- A Urbaniser
- Autre


Département de la Mayenne




COMMUNAUTE DE COMMUNES DE L'ERNEE COMMUNE DE ANDOUILLE

PLAN LOCAL D'URBANISME INTERCOMMUNAL

Règlement graphique

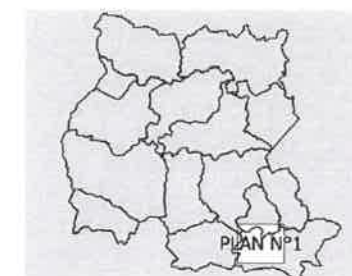

Plan du territoire
Echelle 1/5 000e

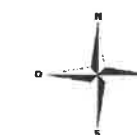


PLUi arrêté le : 4 mars 2019

PLUi approuvé le : 25 novembre 2019



PRIGENT & ASSOCIES
Atelier d'urbanisme
106A rue Eugène Potier 35 000 RENNES
Tel : 02 99 79 26 19
Fax : 02 99 79 37 17

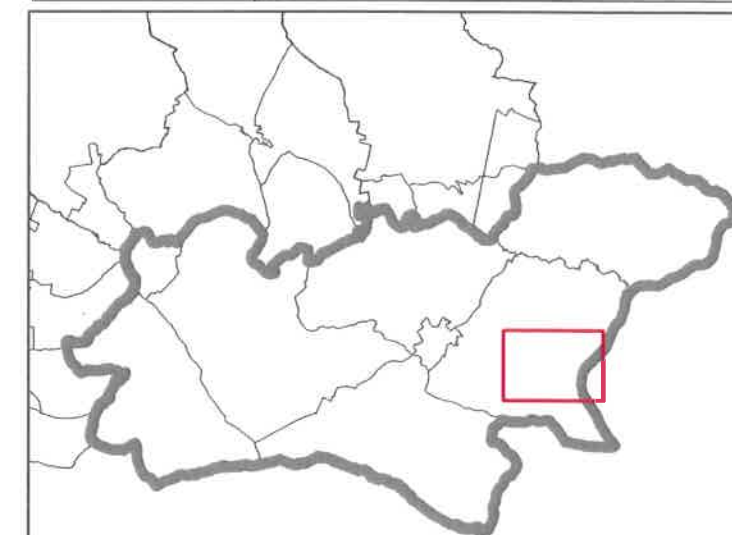


Echelle 1 : 5 000
Source : Cadastre DGFIP 53 - édition 2017
PLUi approuvé le 25-11-2019



Auteur: Service SIG - Communauté de communes de l'Ernée


"Plan annexé à la délibération de la Communauté de communes de l'Ernée en date du 25 novembre 2019"

La Baconnière - Bourg

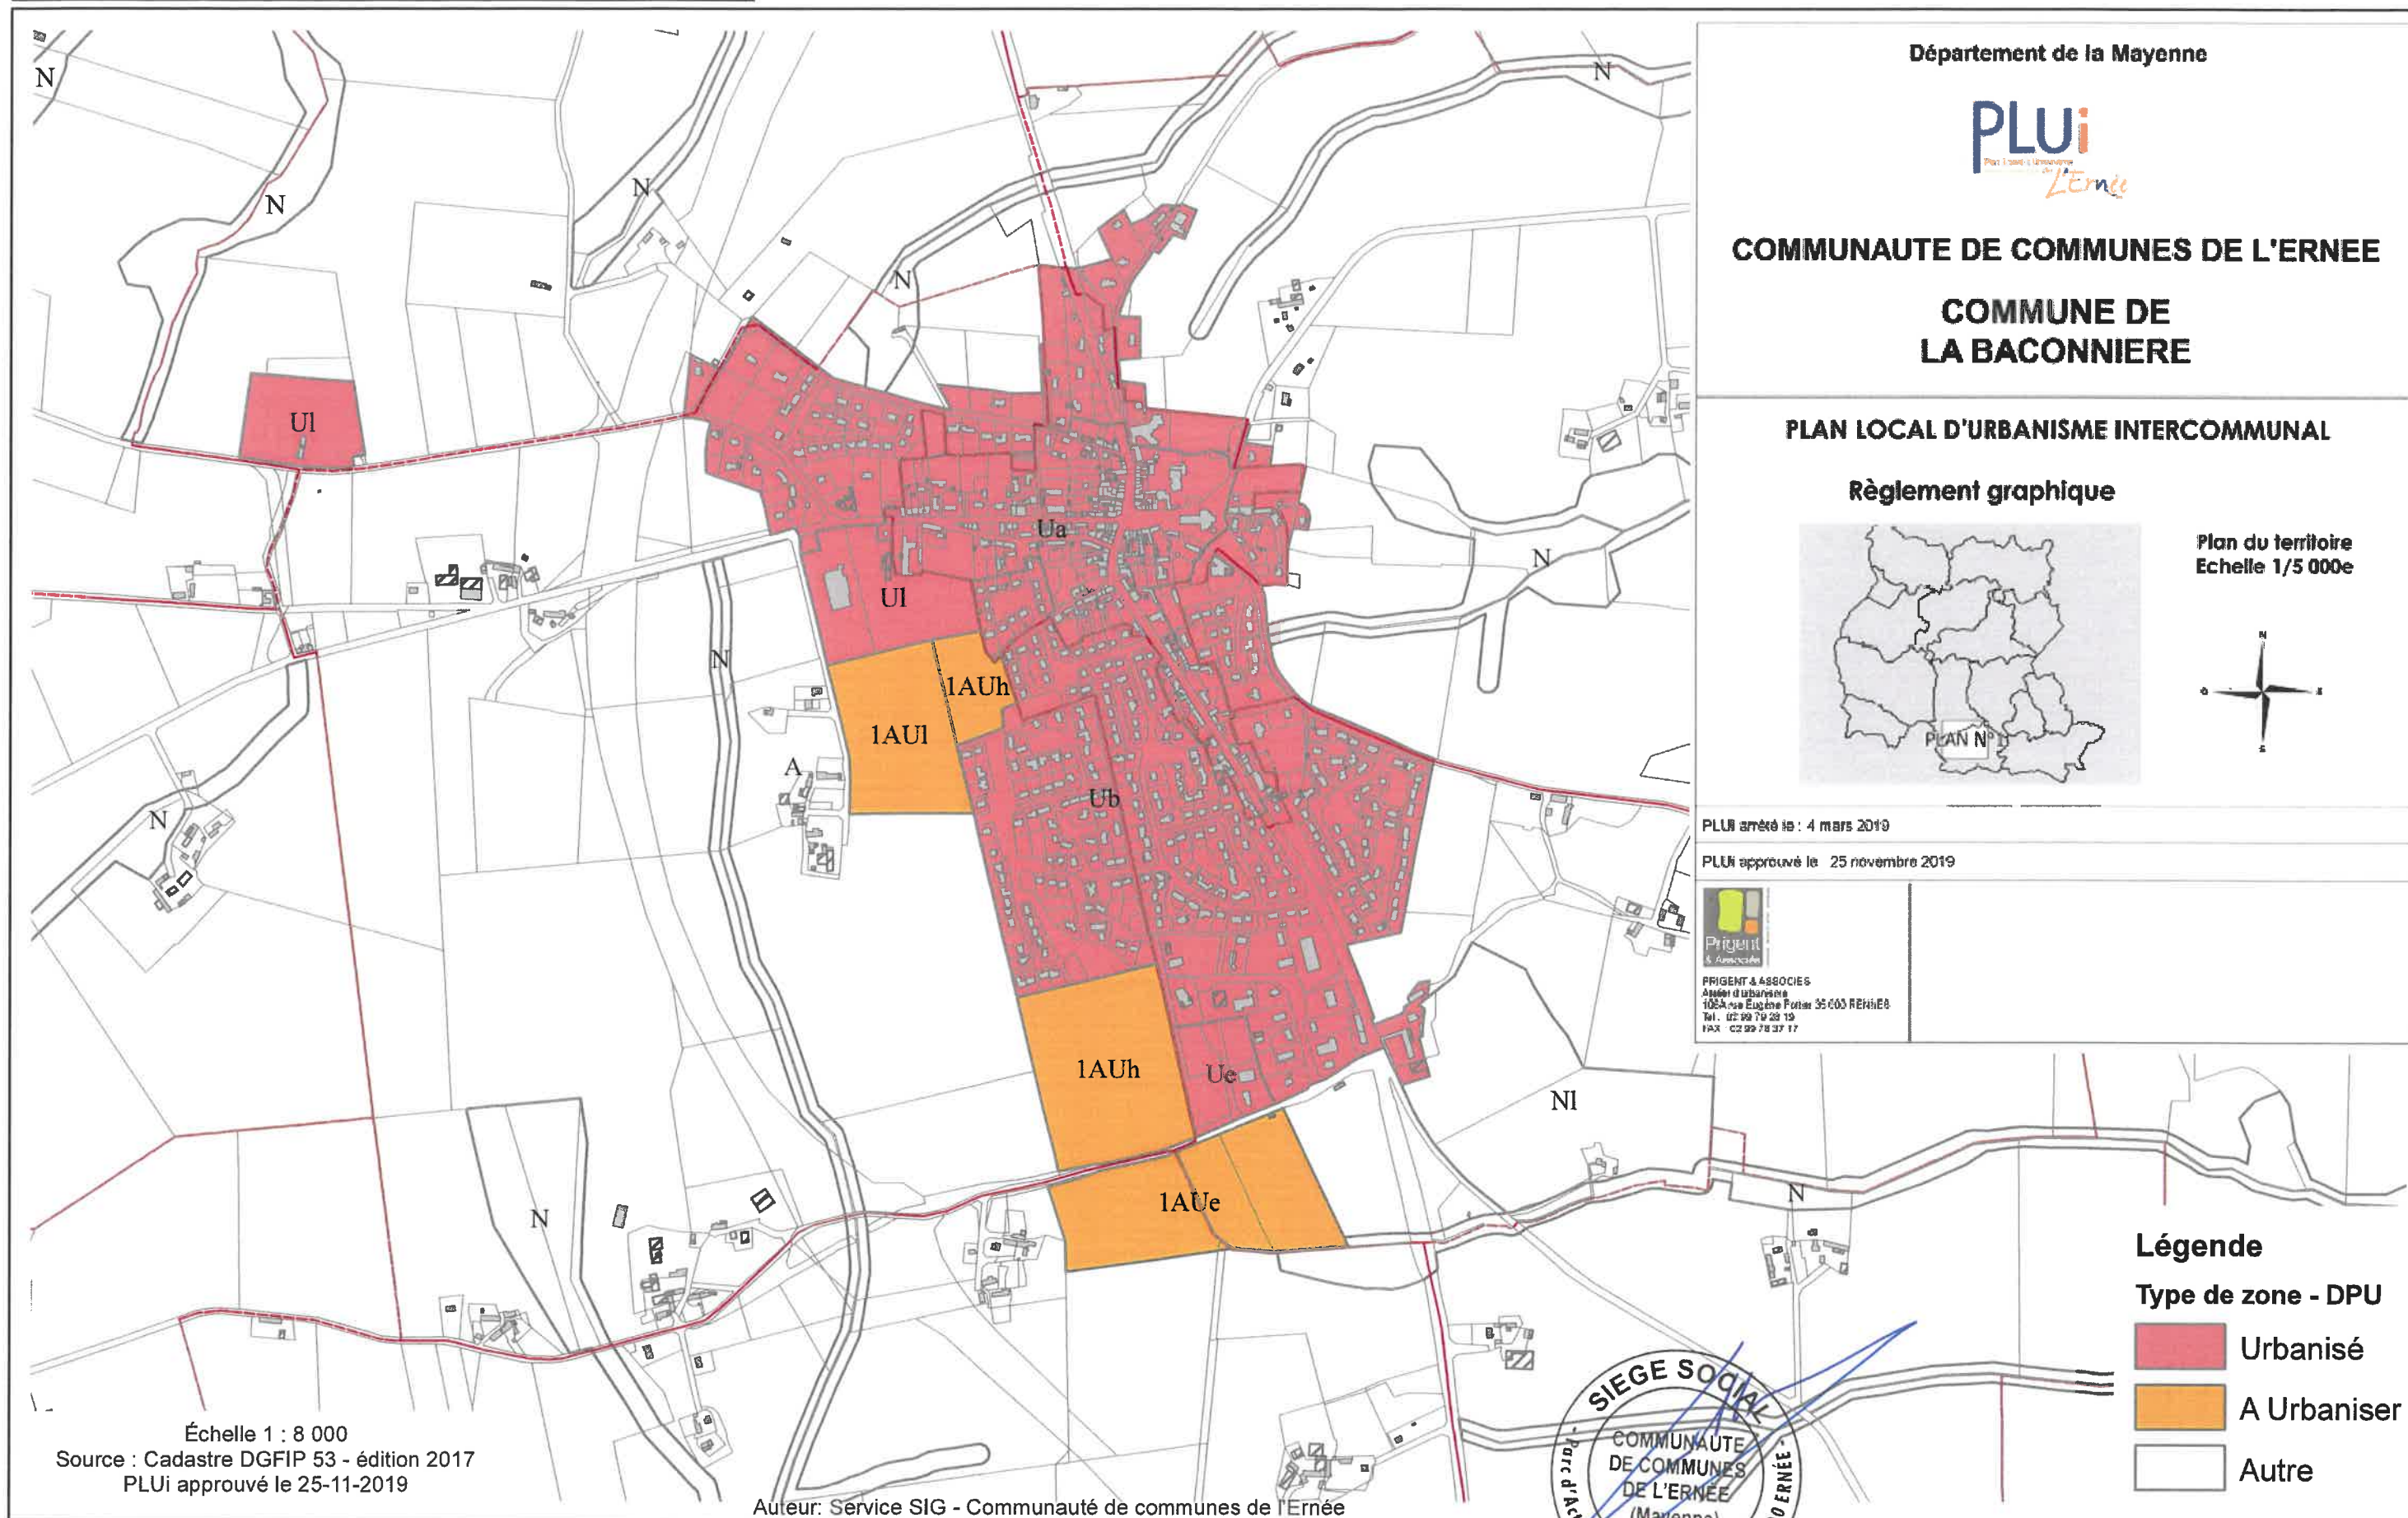


"Plan annexé à la délibération de la Communauté de communes de l'Ernée en date du 25 novembre 2019"

La Bigottière - Bourg

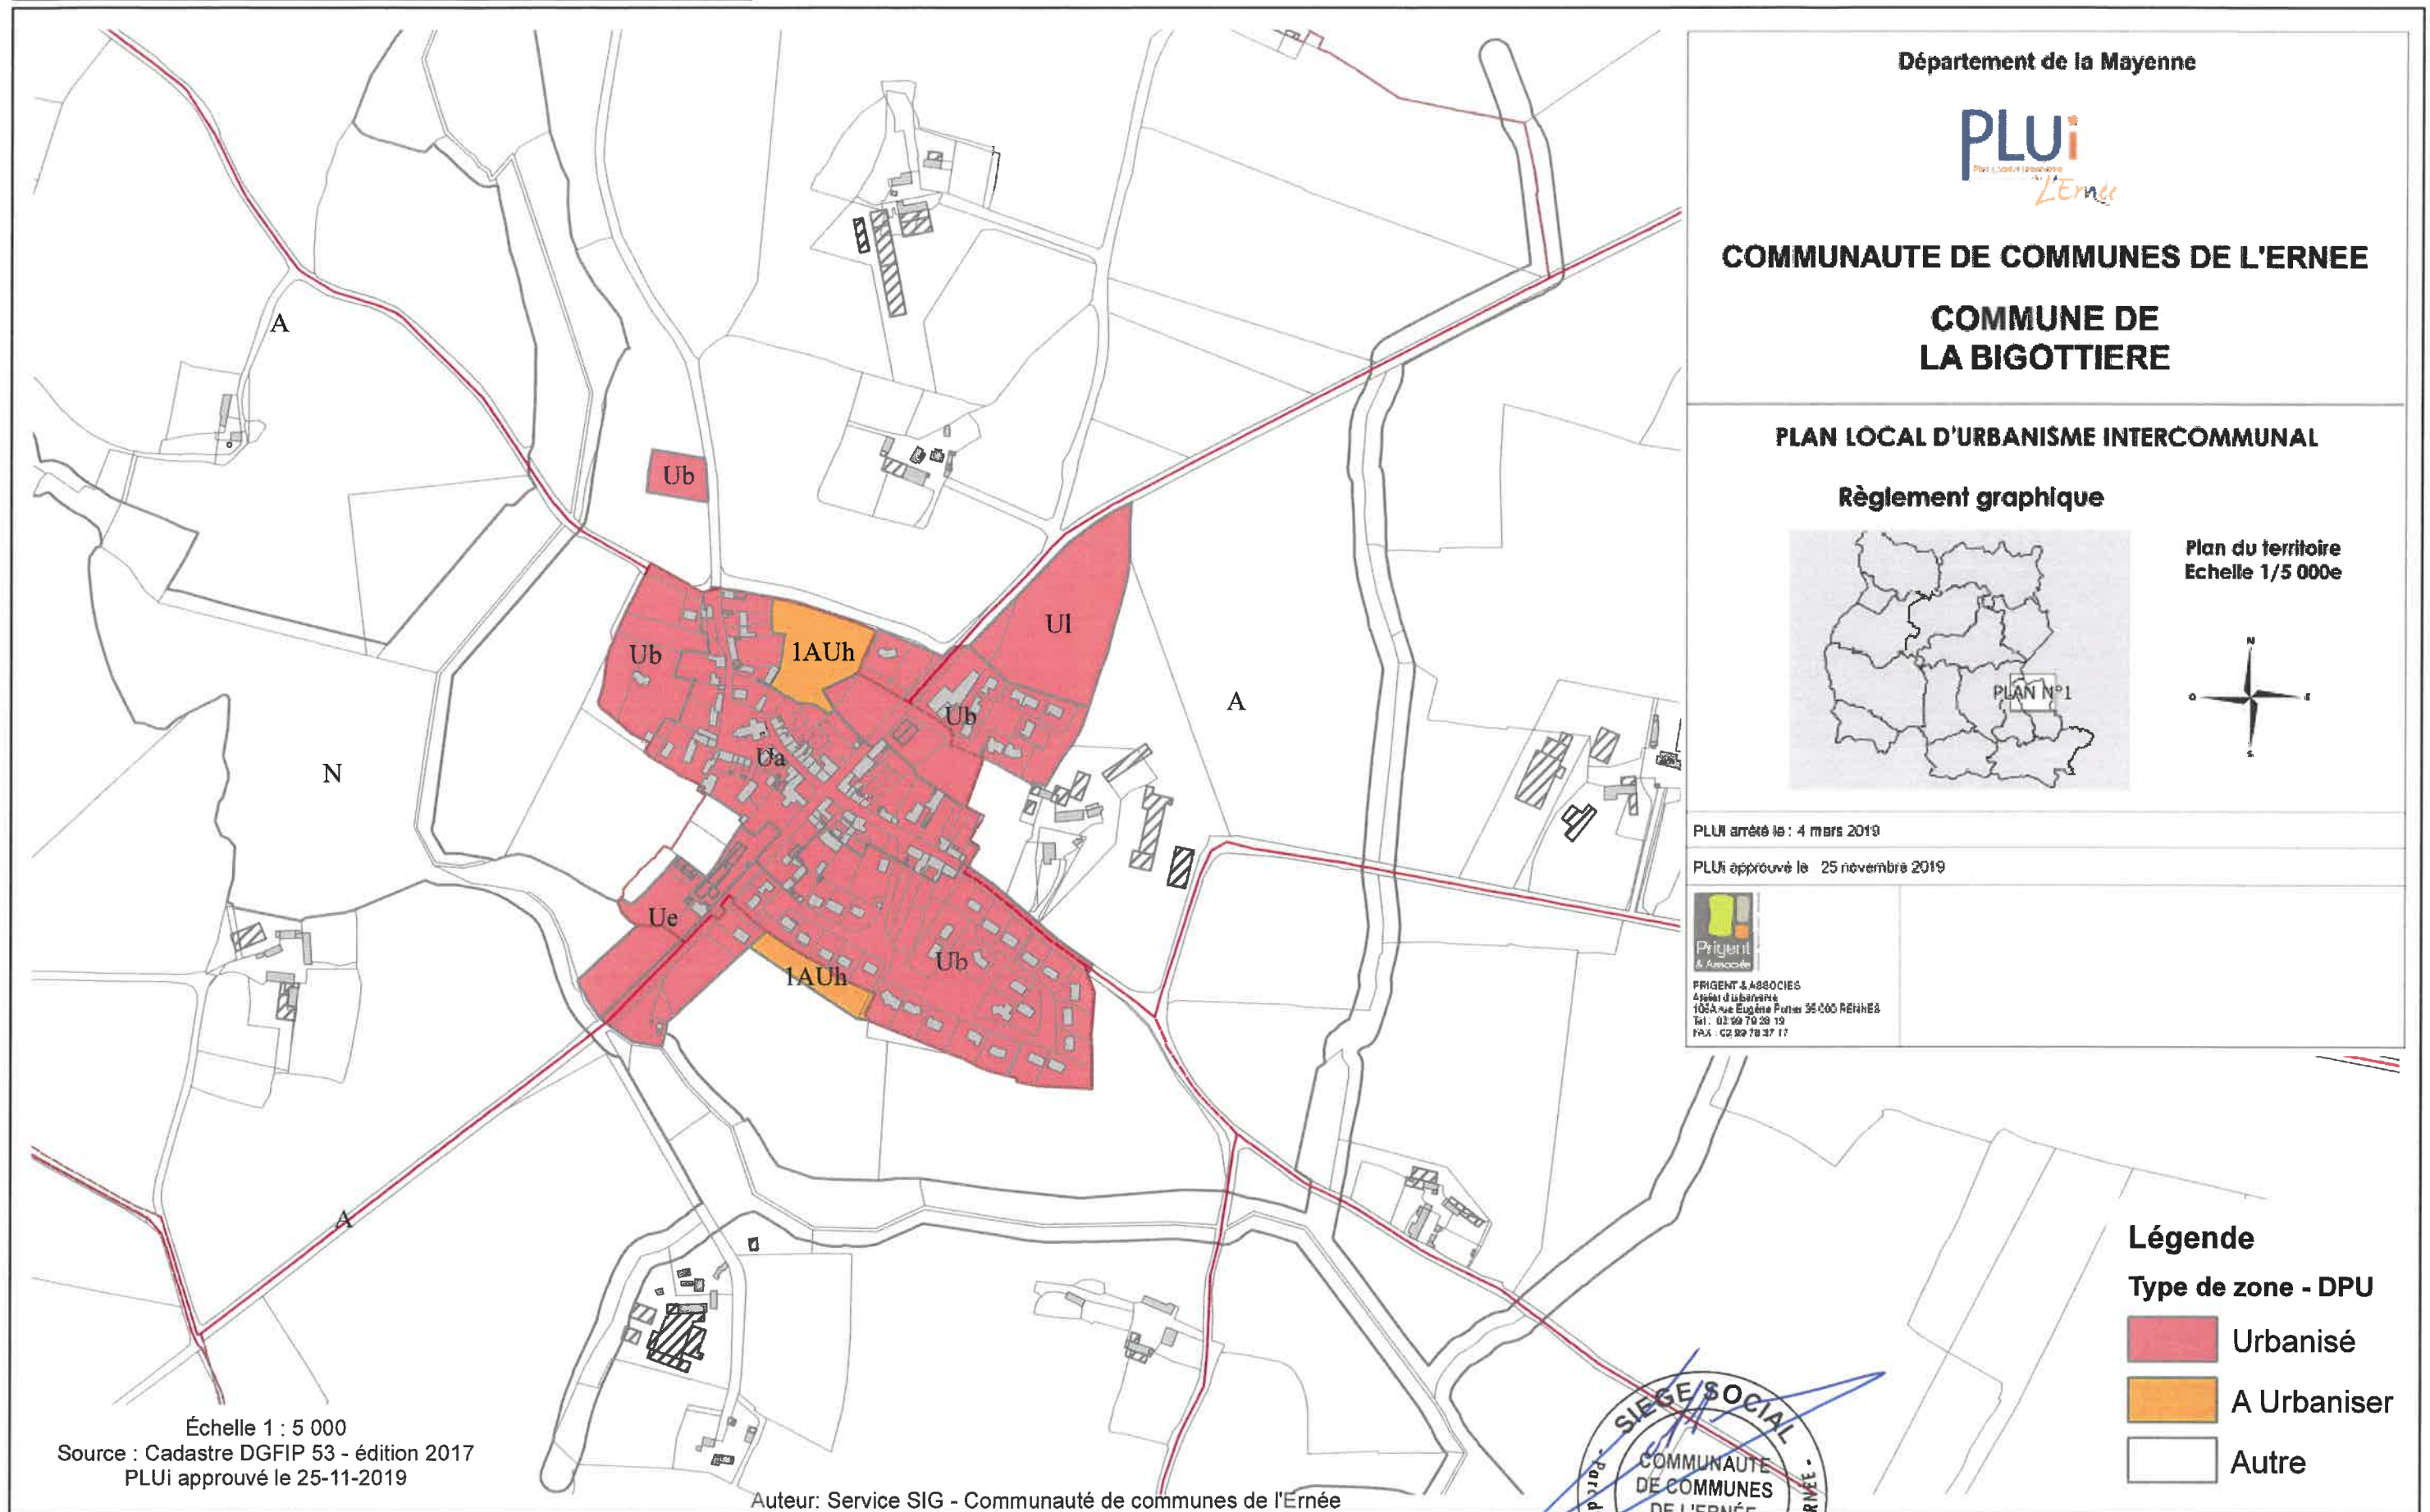


Chailland - Bourg

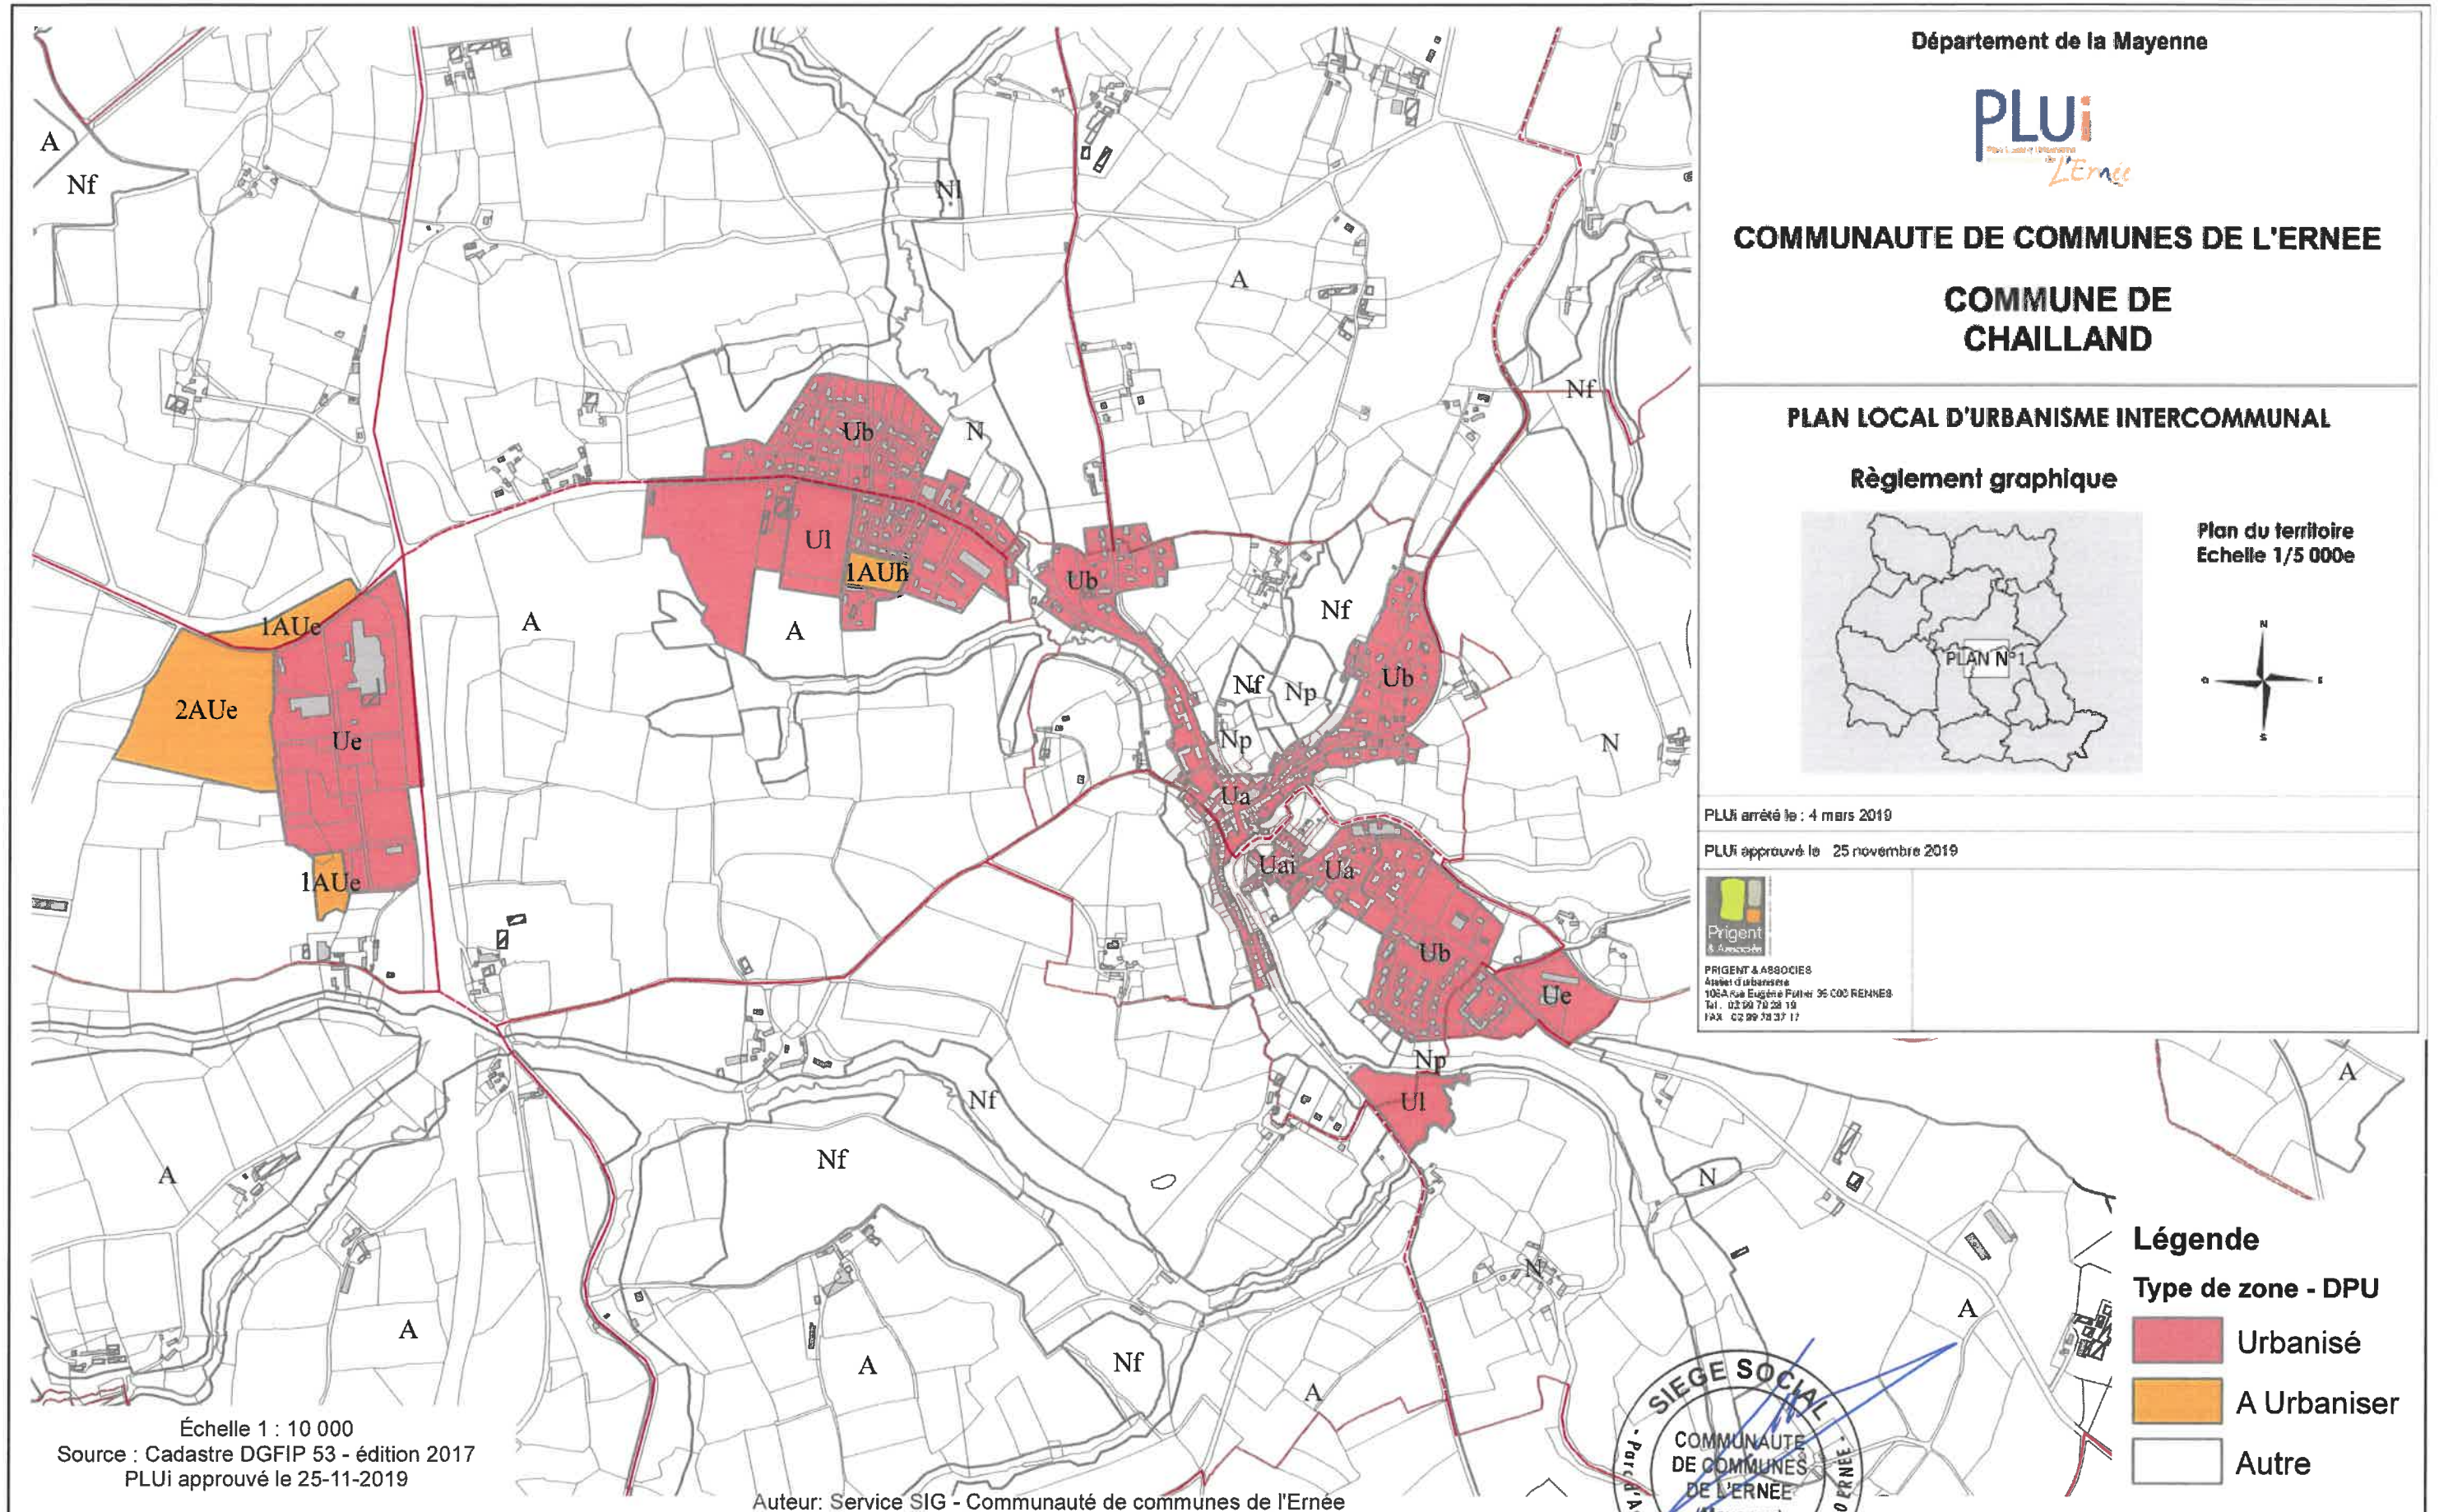


"Plan annexé à la délibération de la Communauté de communes de l'Ernée en date du 25 novembre 2019"

La Croixille - Bourg

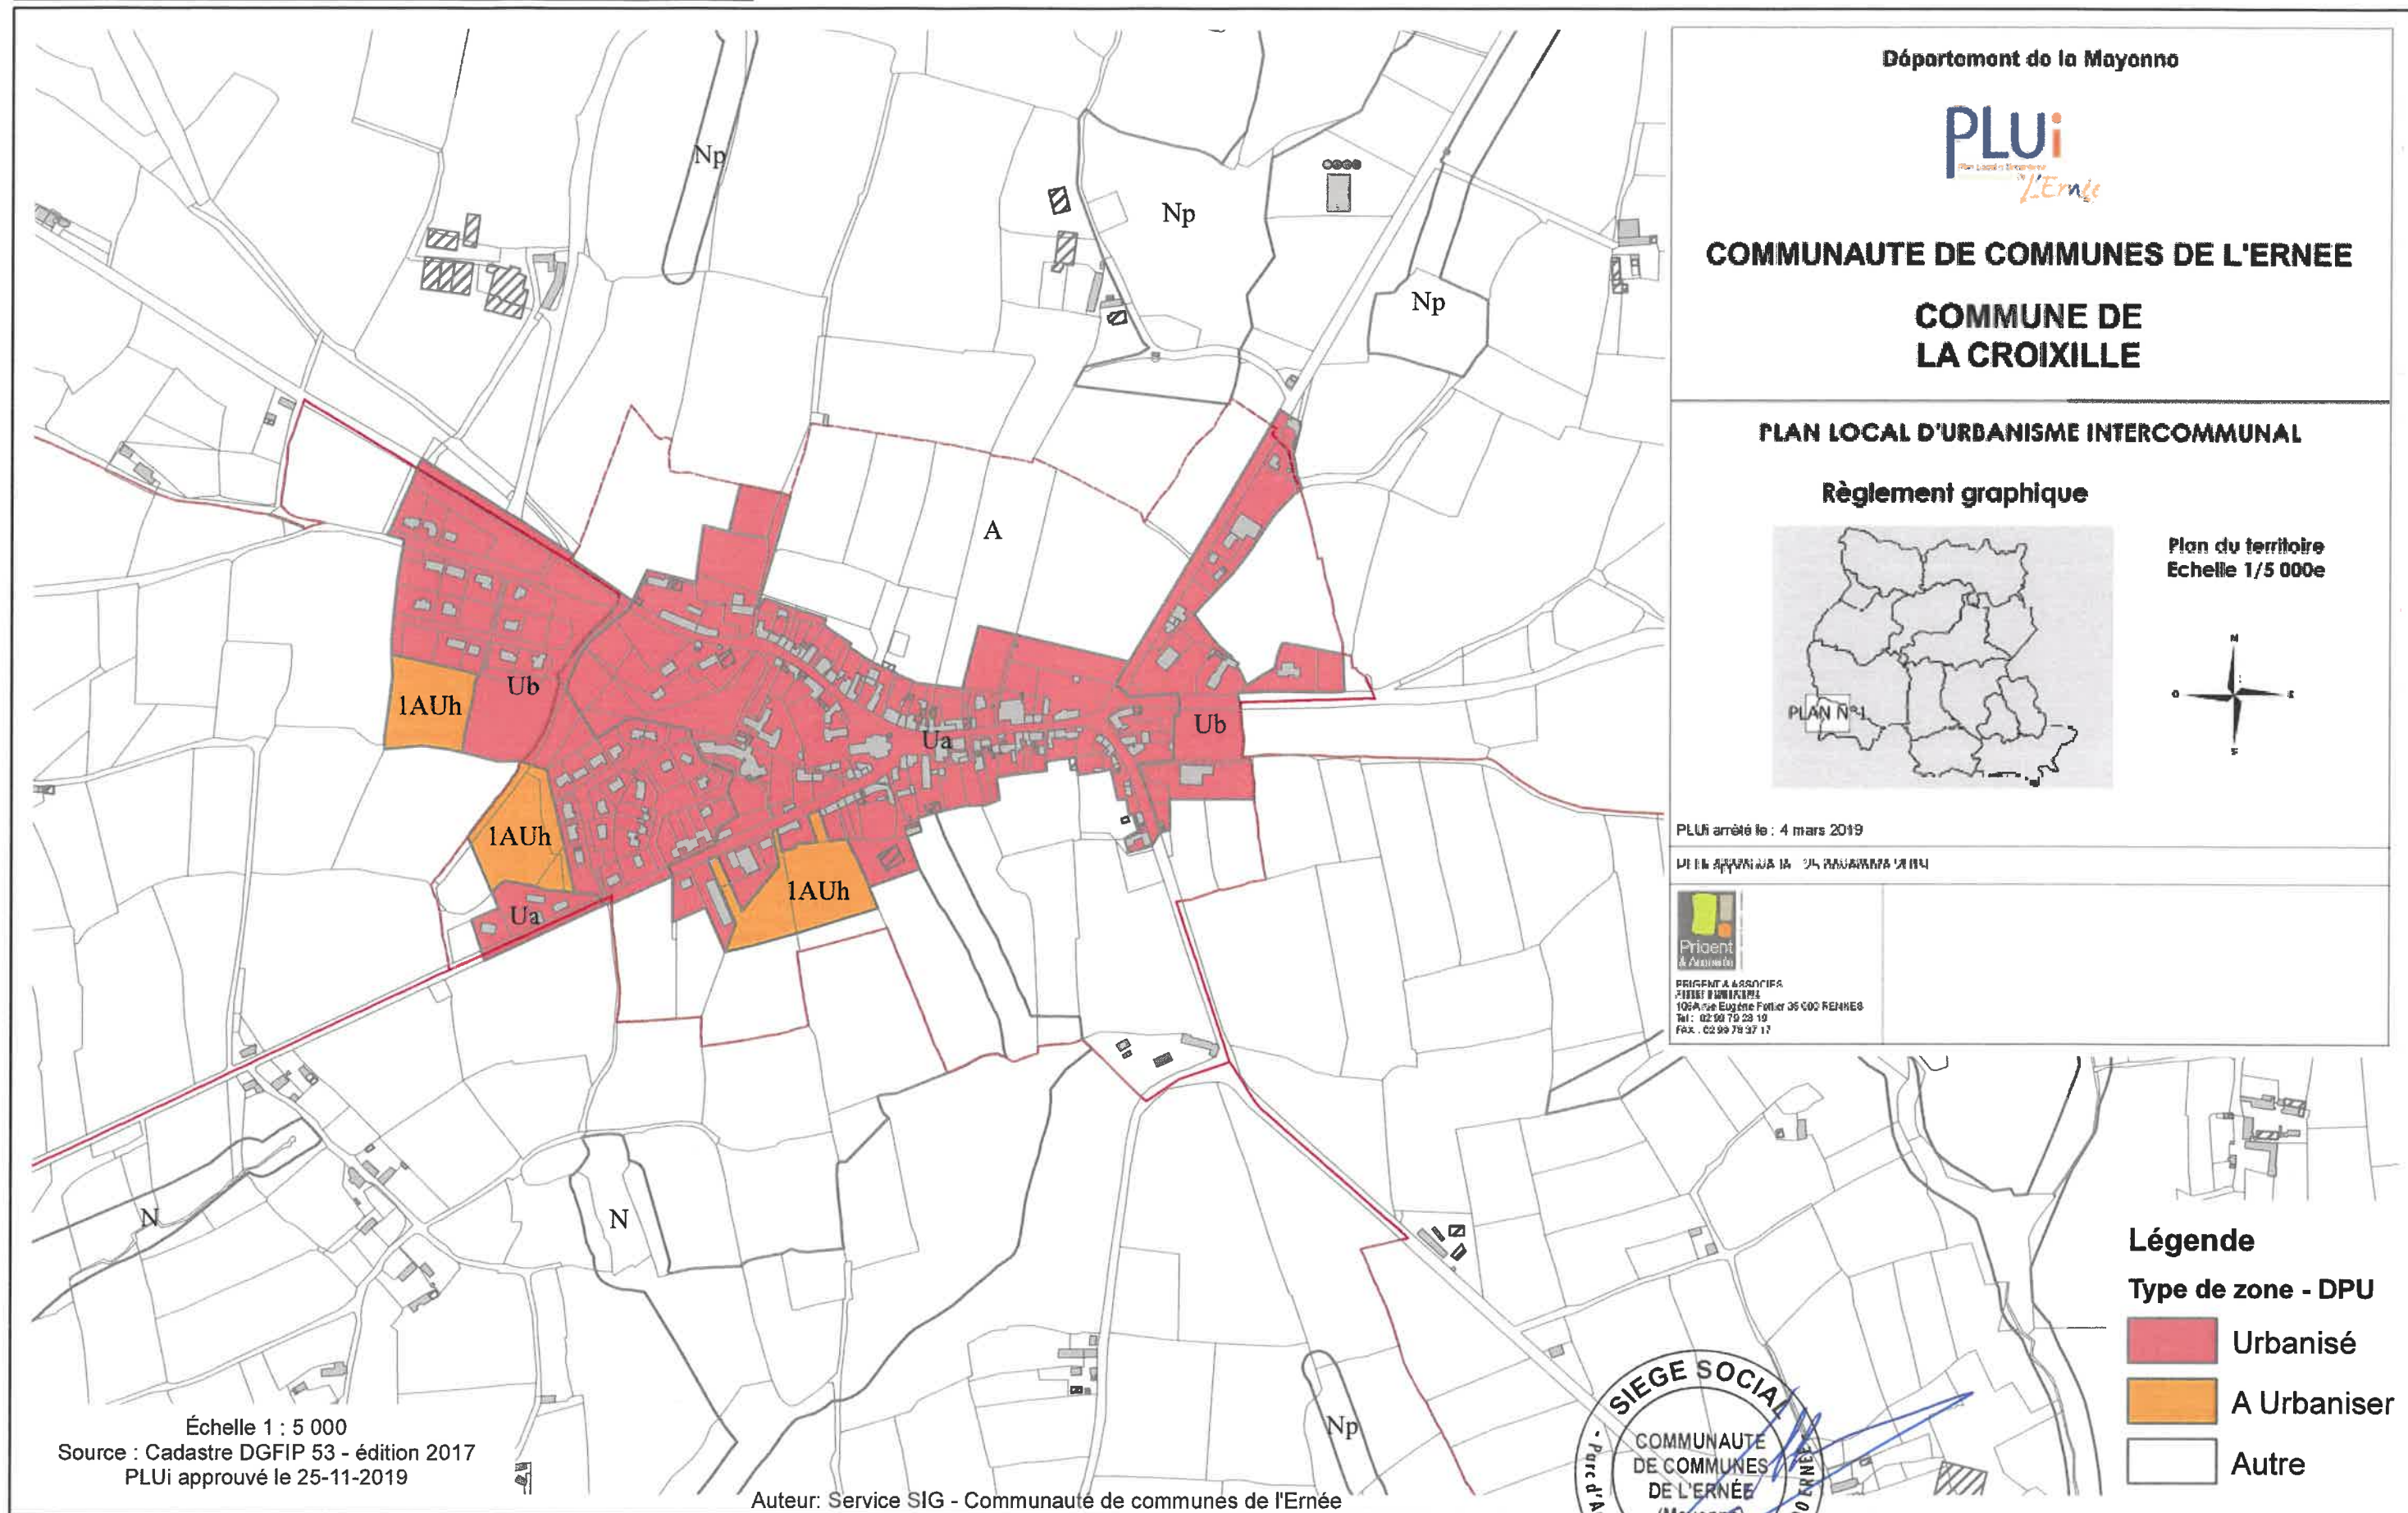


"Plan annexé à la délibération de la Communauté de communes de l'Ernée en date du 25 novembre 2019"

Ernée

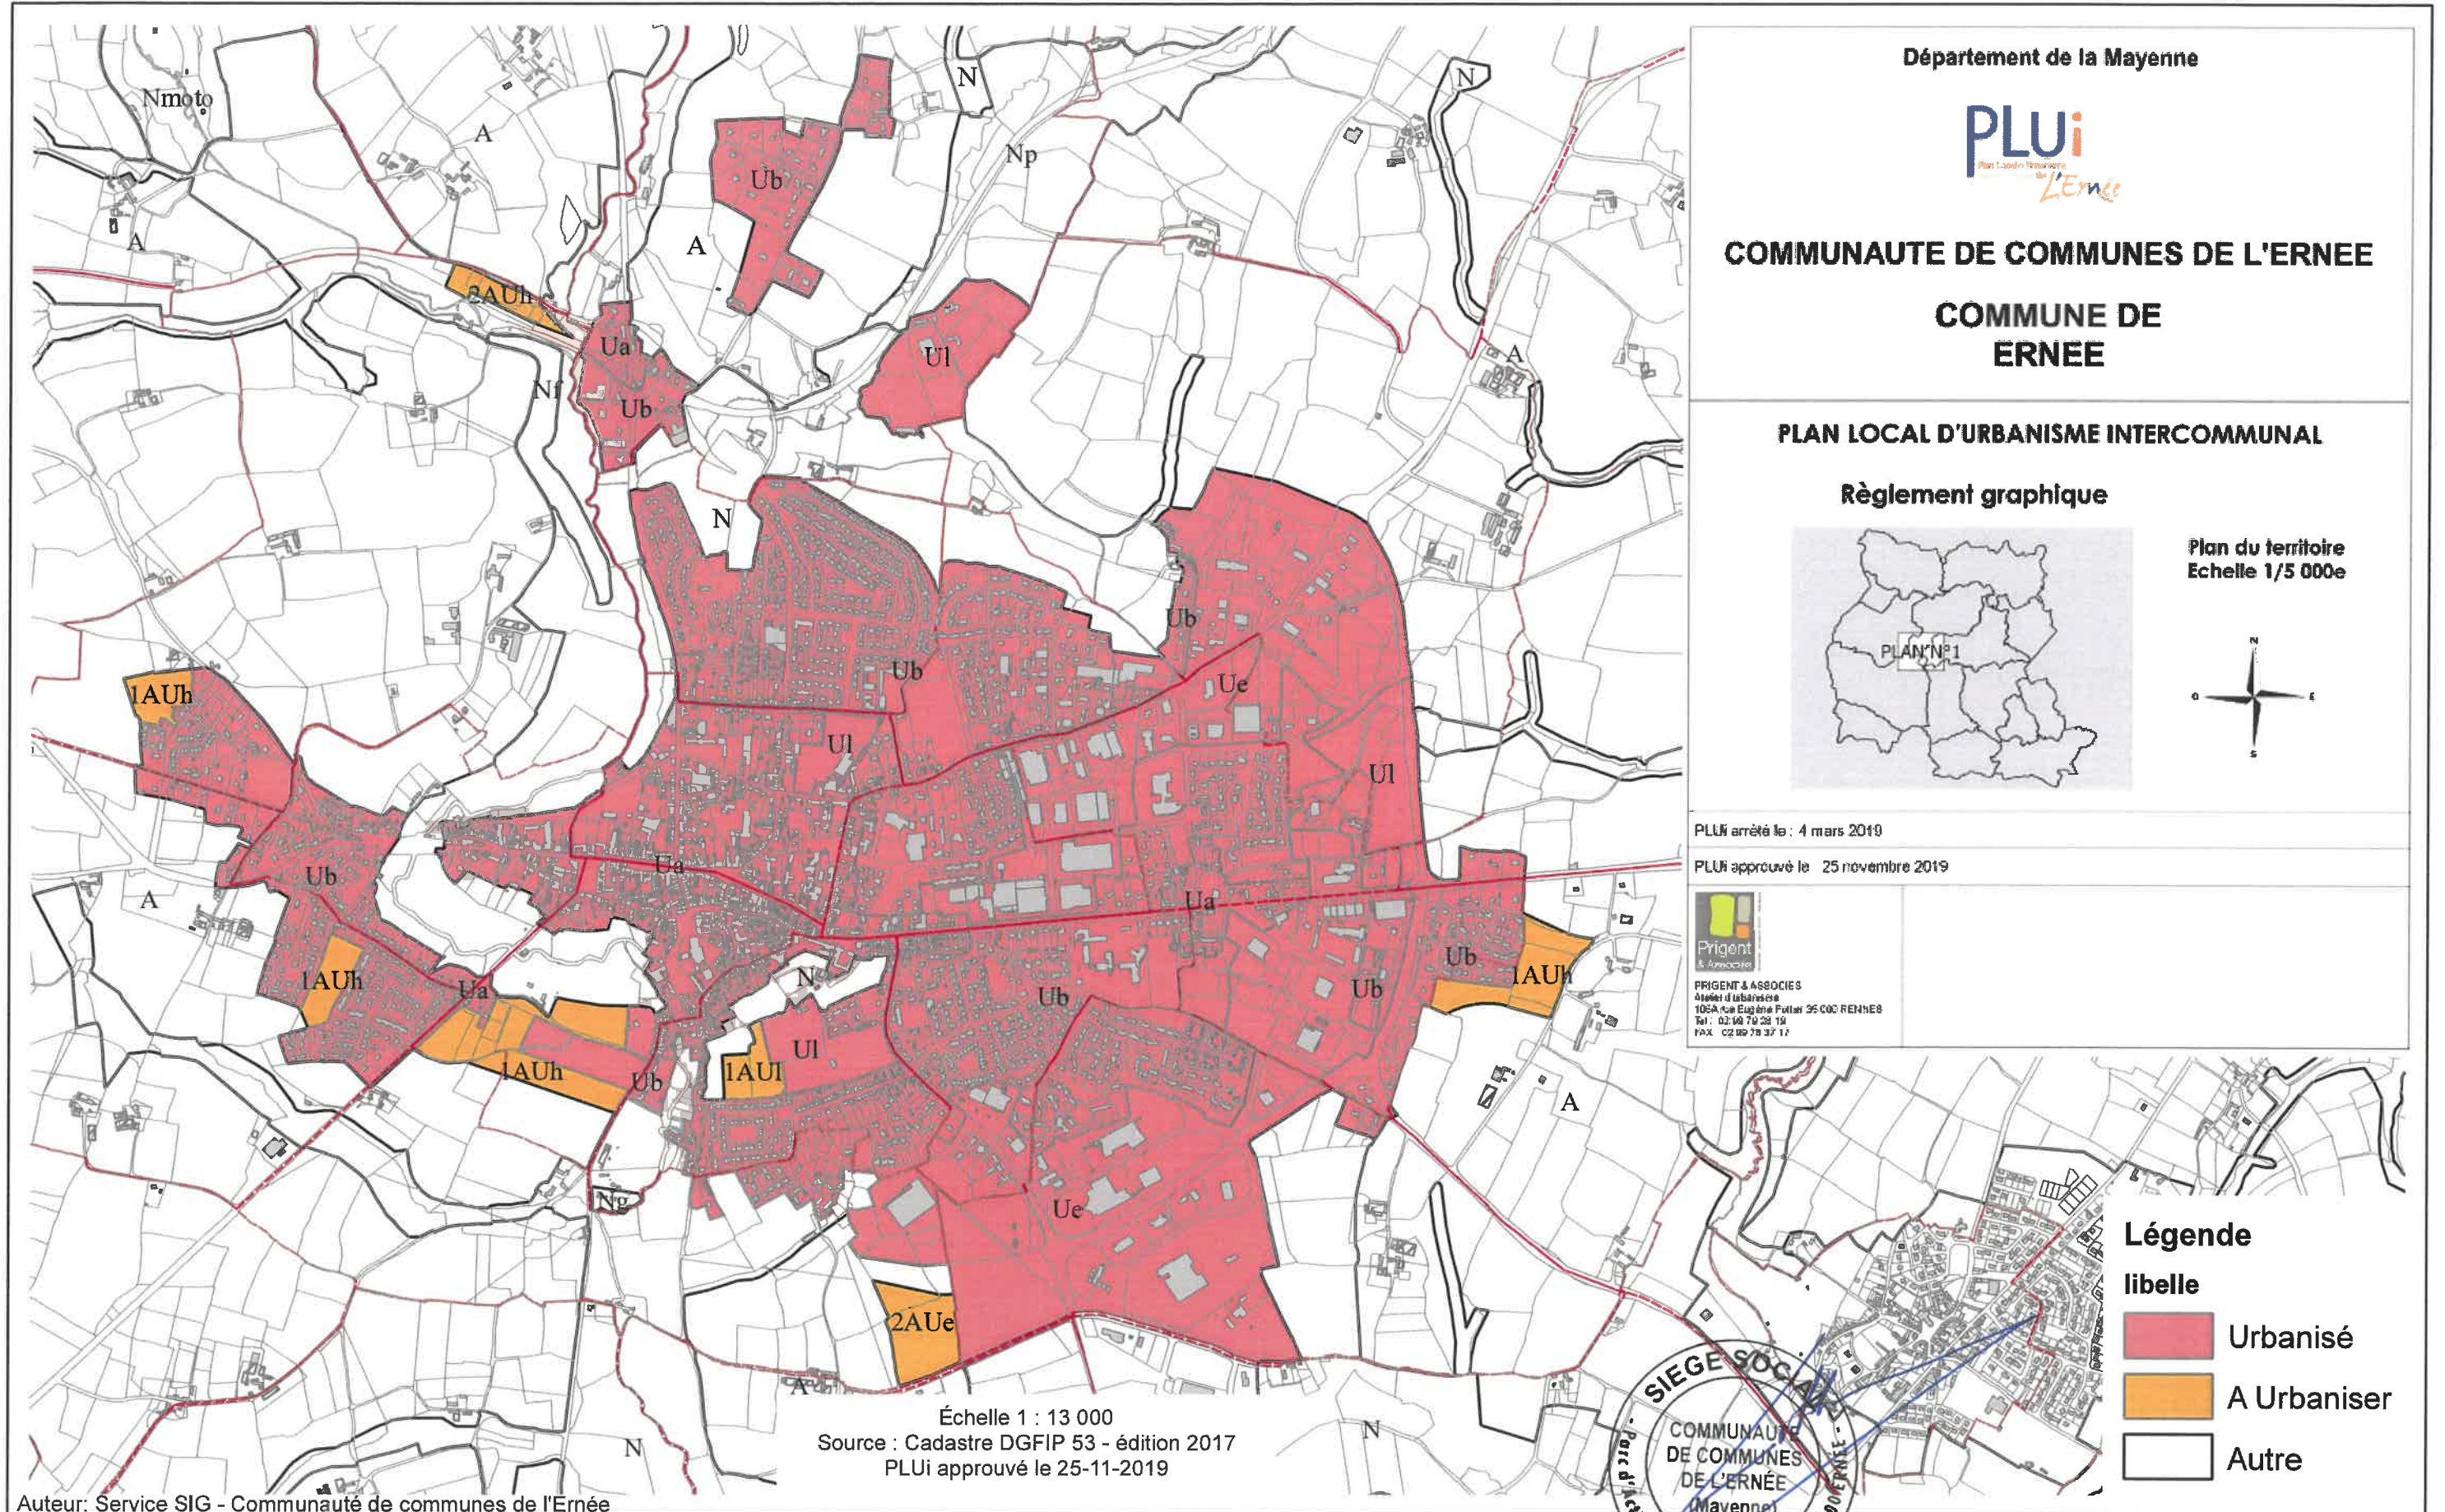


"Plan annexé à la délibération de la Communauté de communes de l'Ernée en date du 25 novembre 2019"

Juvigné - Bourg

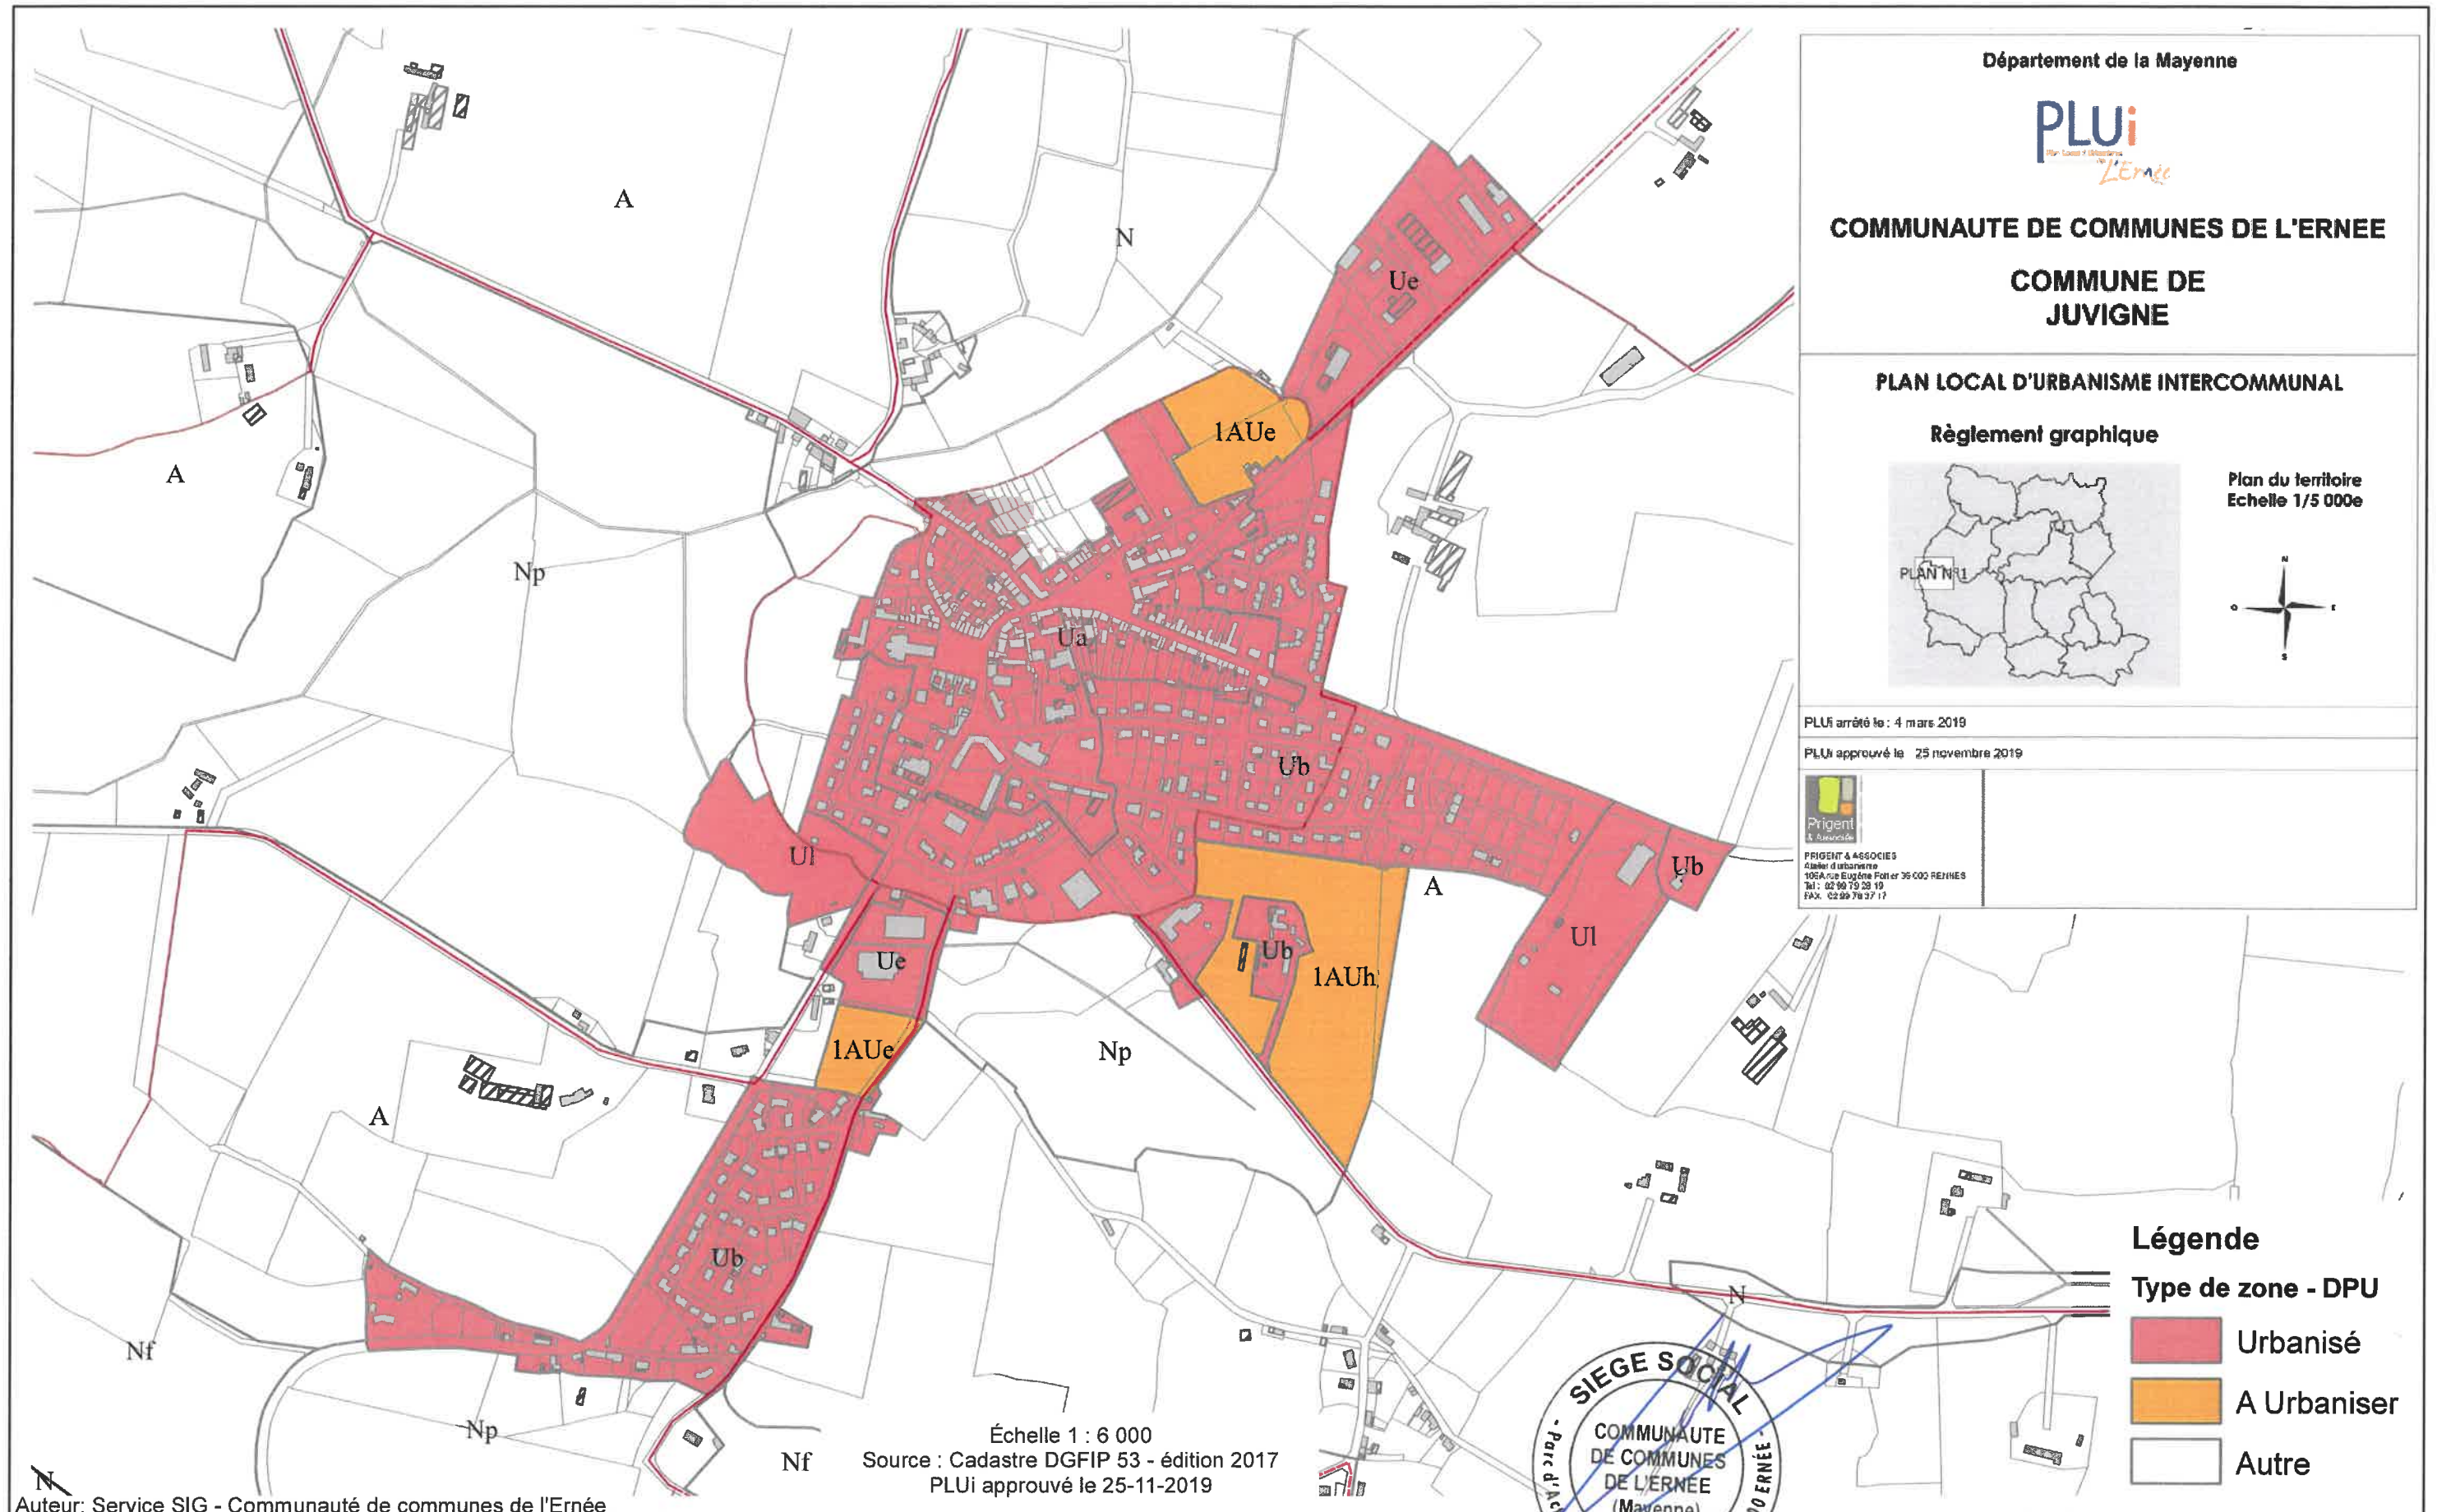

"Plan annexé à la délibération de la Communauté de communes de l'Ernée en date du 25 novembre 2019"

Larchamp - Bourg

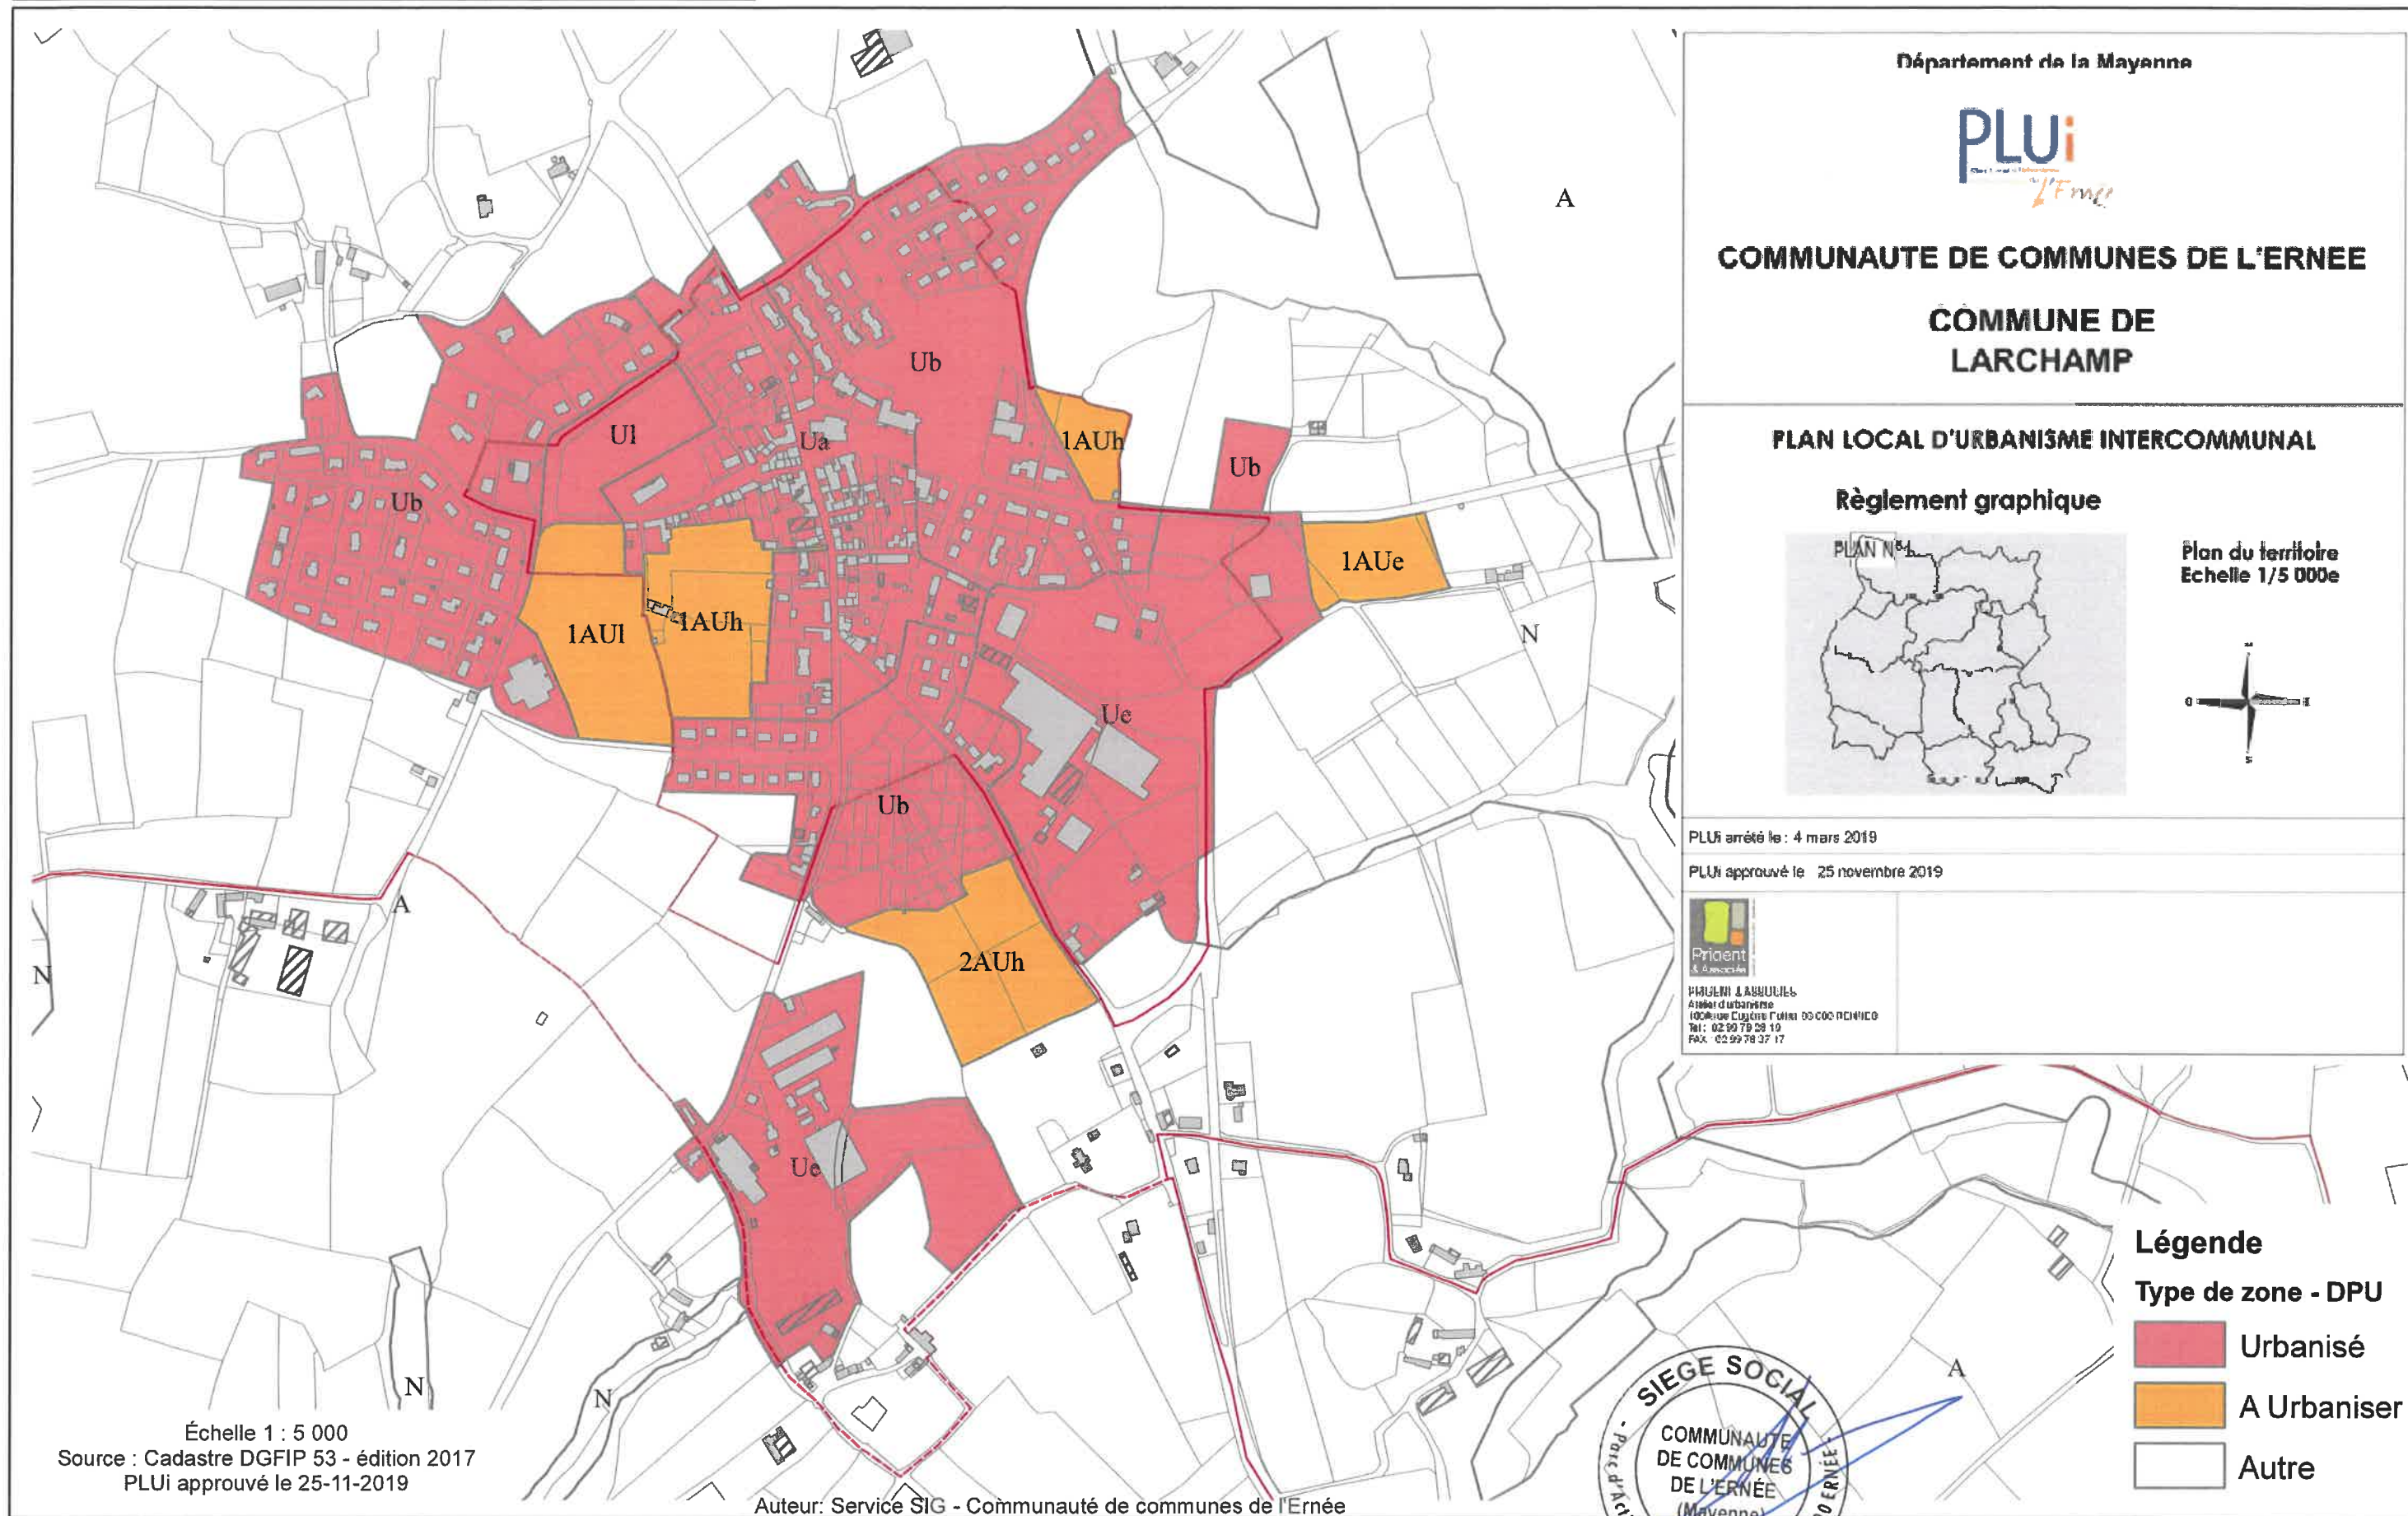

Département de la Mayenne



COMMUNAUTE DE COMMUNES DE L'ERNEE


COMMUNE DE
LARCHAMP

PLAN LOCAL D'URBANISME INTERCOMMUNAL

Règlement graphique



Plan du territoire
Echelle 1/5 000e

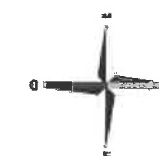

PLUi arrêté le : 4 mars 2019

PLUi approuvé le : 25 novembre 2019



PRIORT & ASSOCIÉS
Atelier d'urbanisme
100 Avenue Eugène Fournier 53000 RENNES
Tel : 02 99 79 28 19
Fax : 02 99 79 37 17

Légende

Type de zone - DPU

- Urbanisé
- A Urbaniser
- Autre


Échelle 1 : 5 000
Source : Cadastre DGFIP 53 - édition 2017
PLUi approuvé le 25-11-2019

Auteur: Service SIG - Communauté de communes de l'Ernée

"Plan annexé à la délibération de la Communauté de communes de l'Ernée en date du 25 novembre 2019"




Montenay - Bourg et Querminais / Brimonnaière

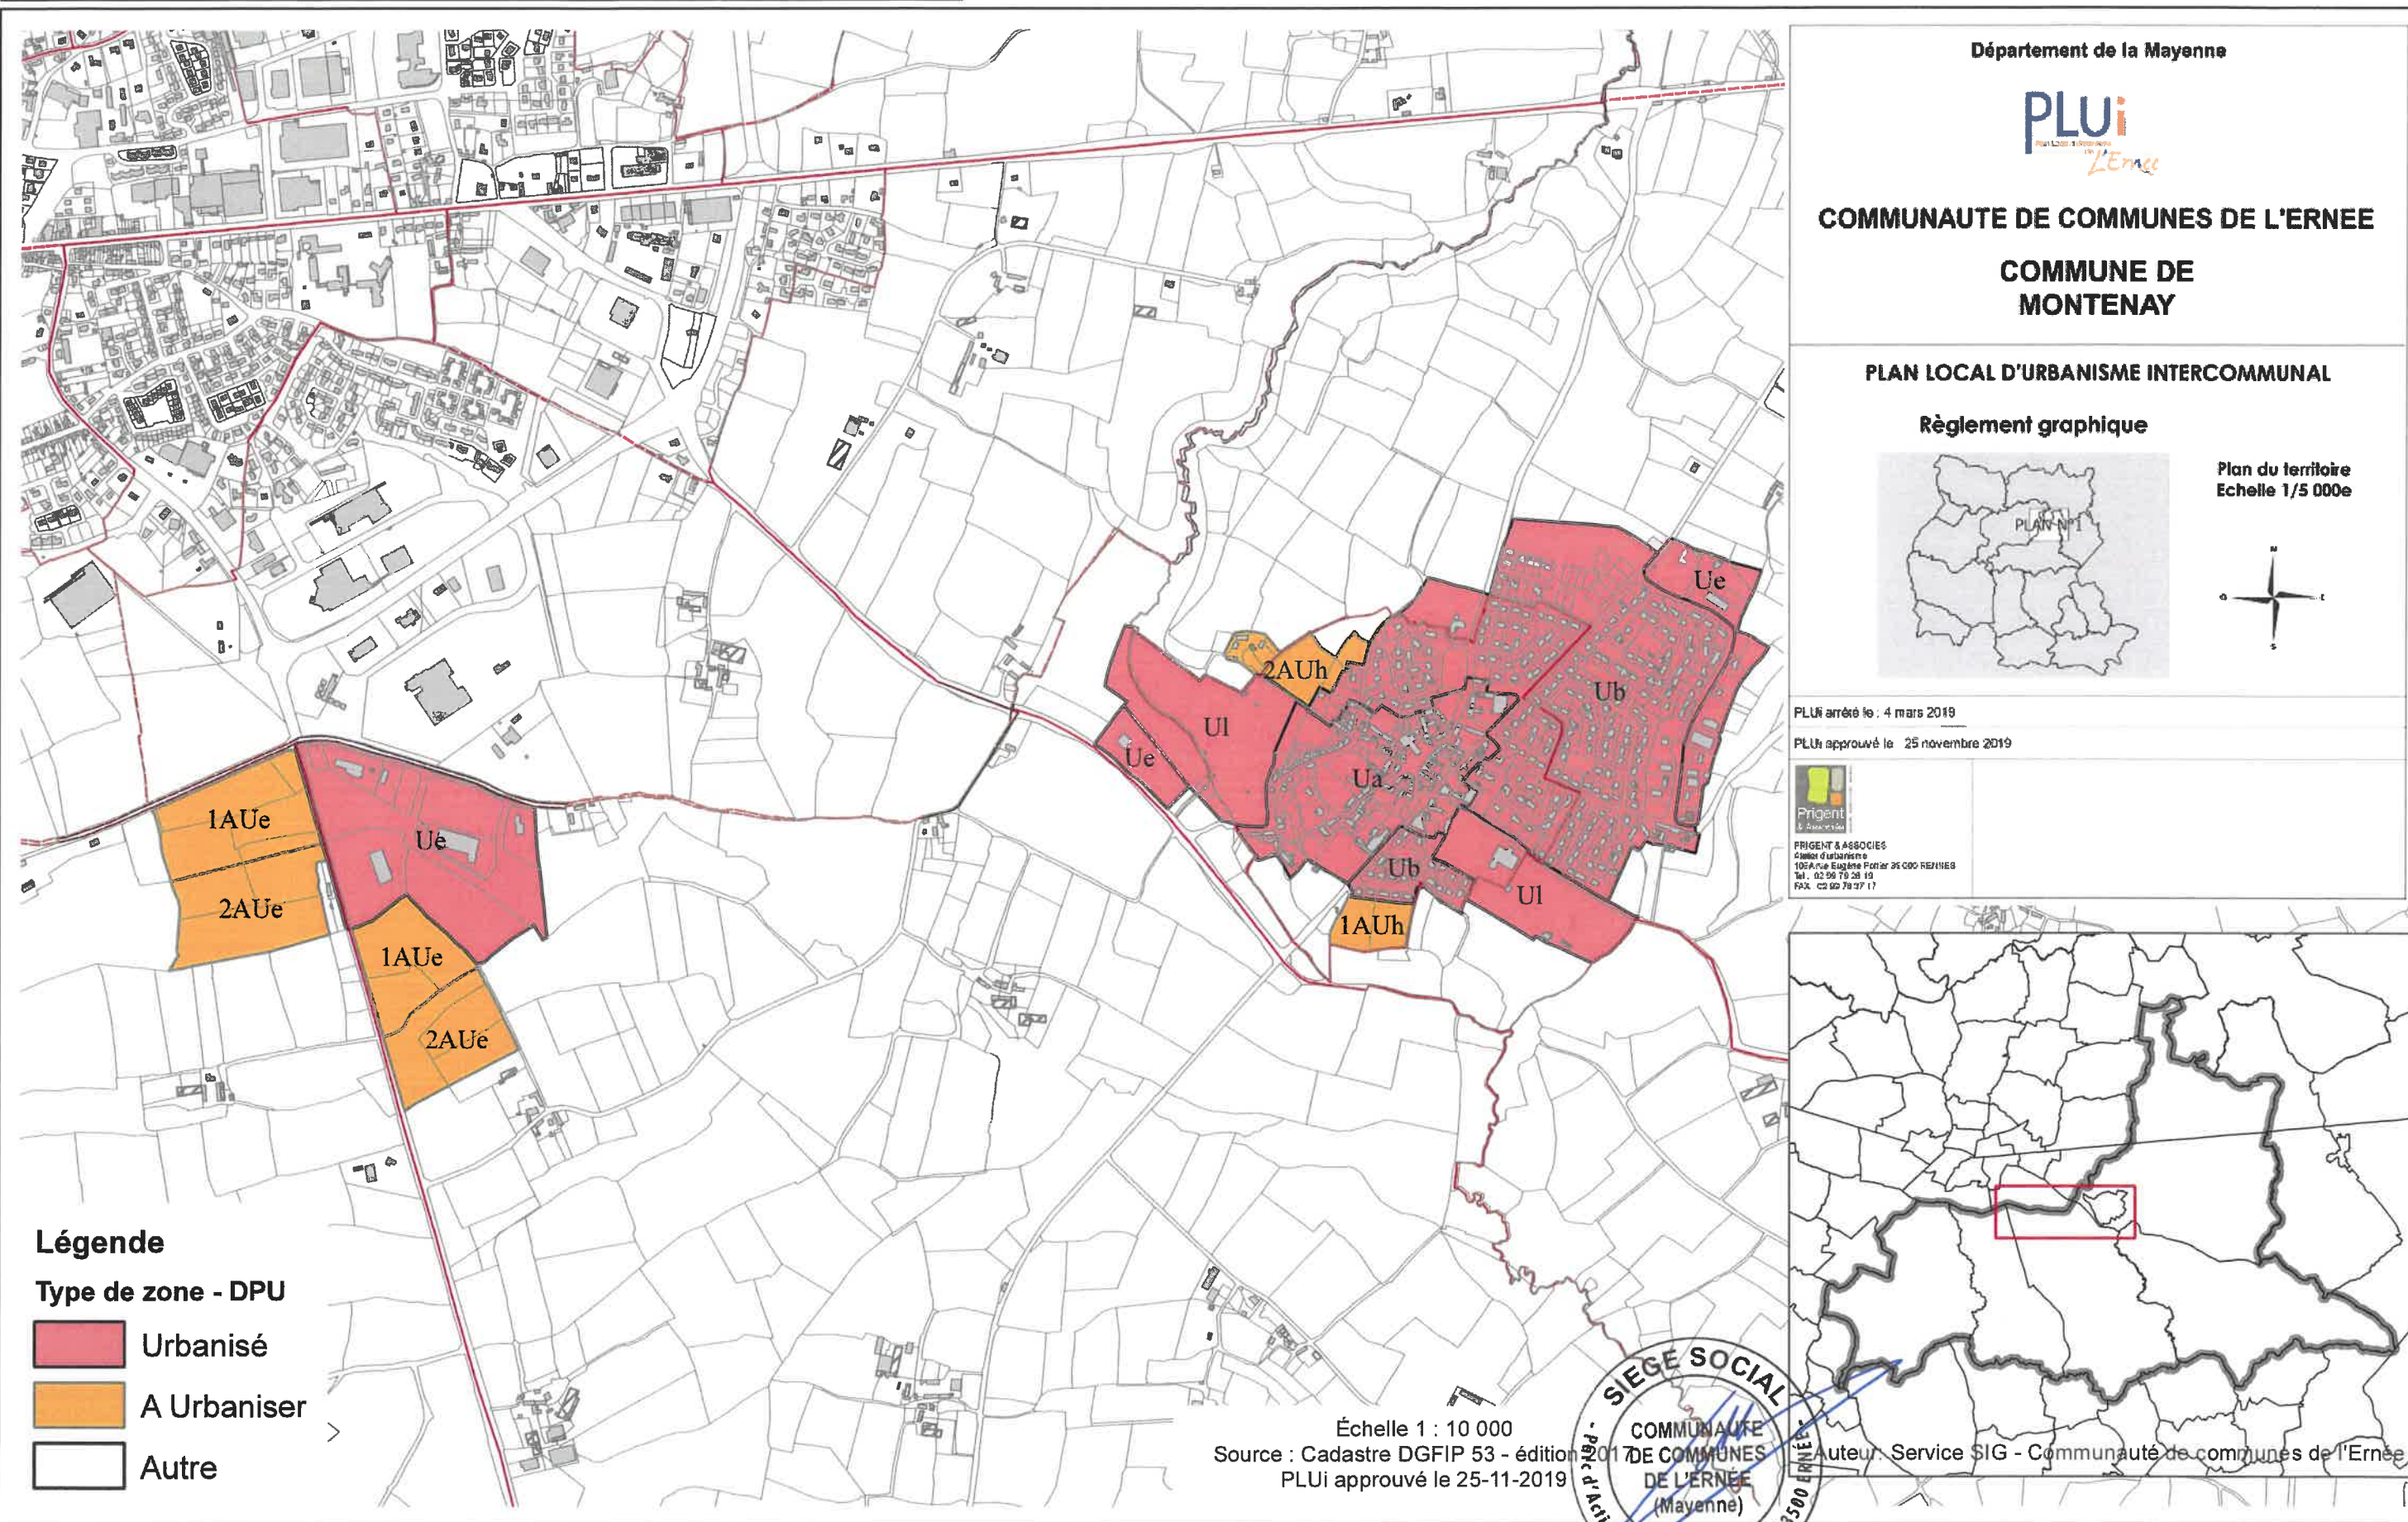


"Plan annexé à la délibération de la Communauté de communes de l'Ernée en date du 25 novembre 2019"

Montenay - RN12

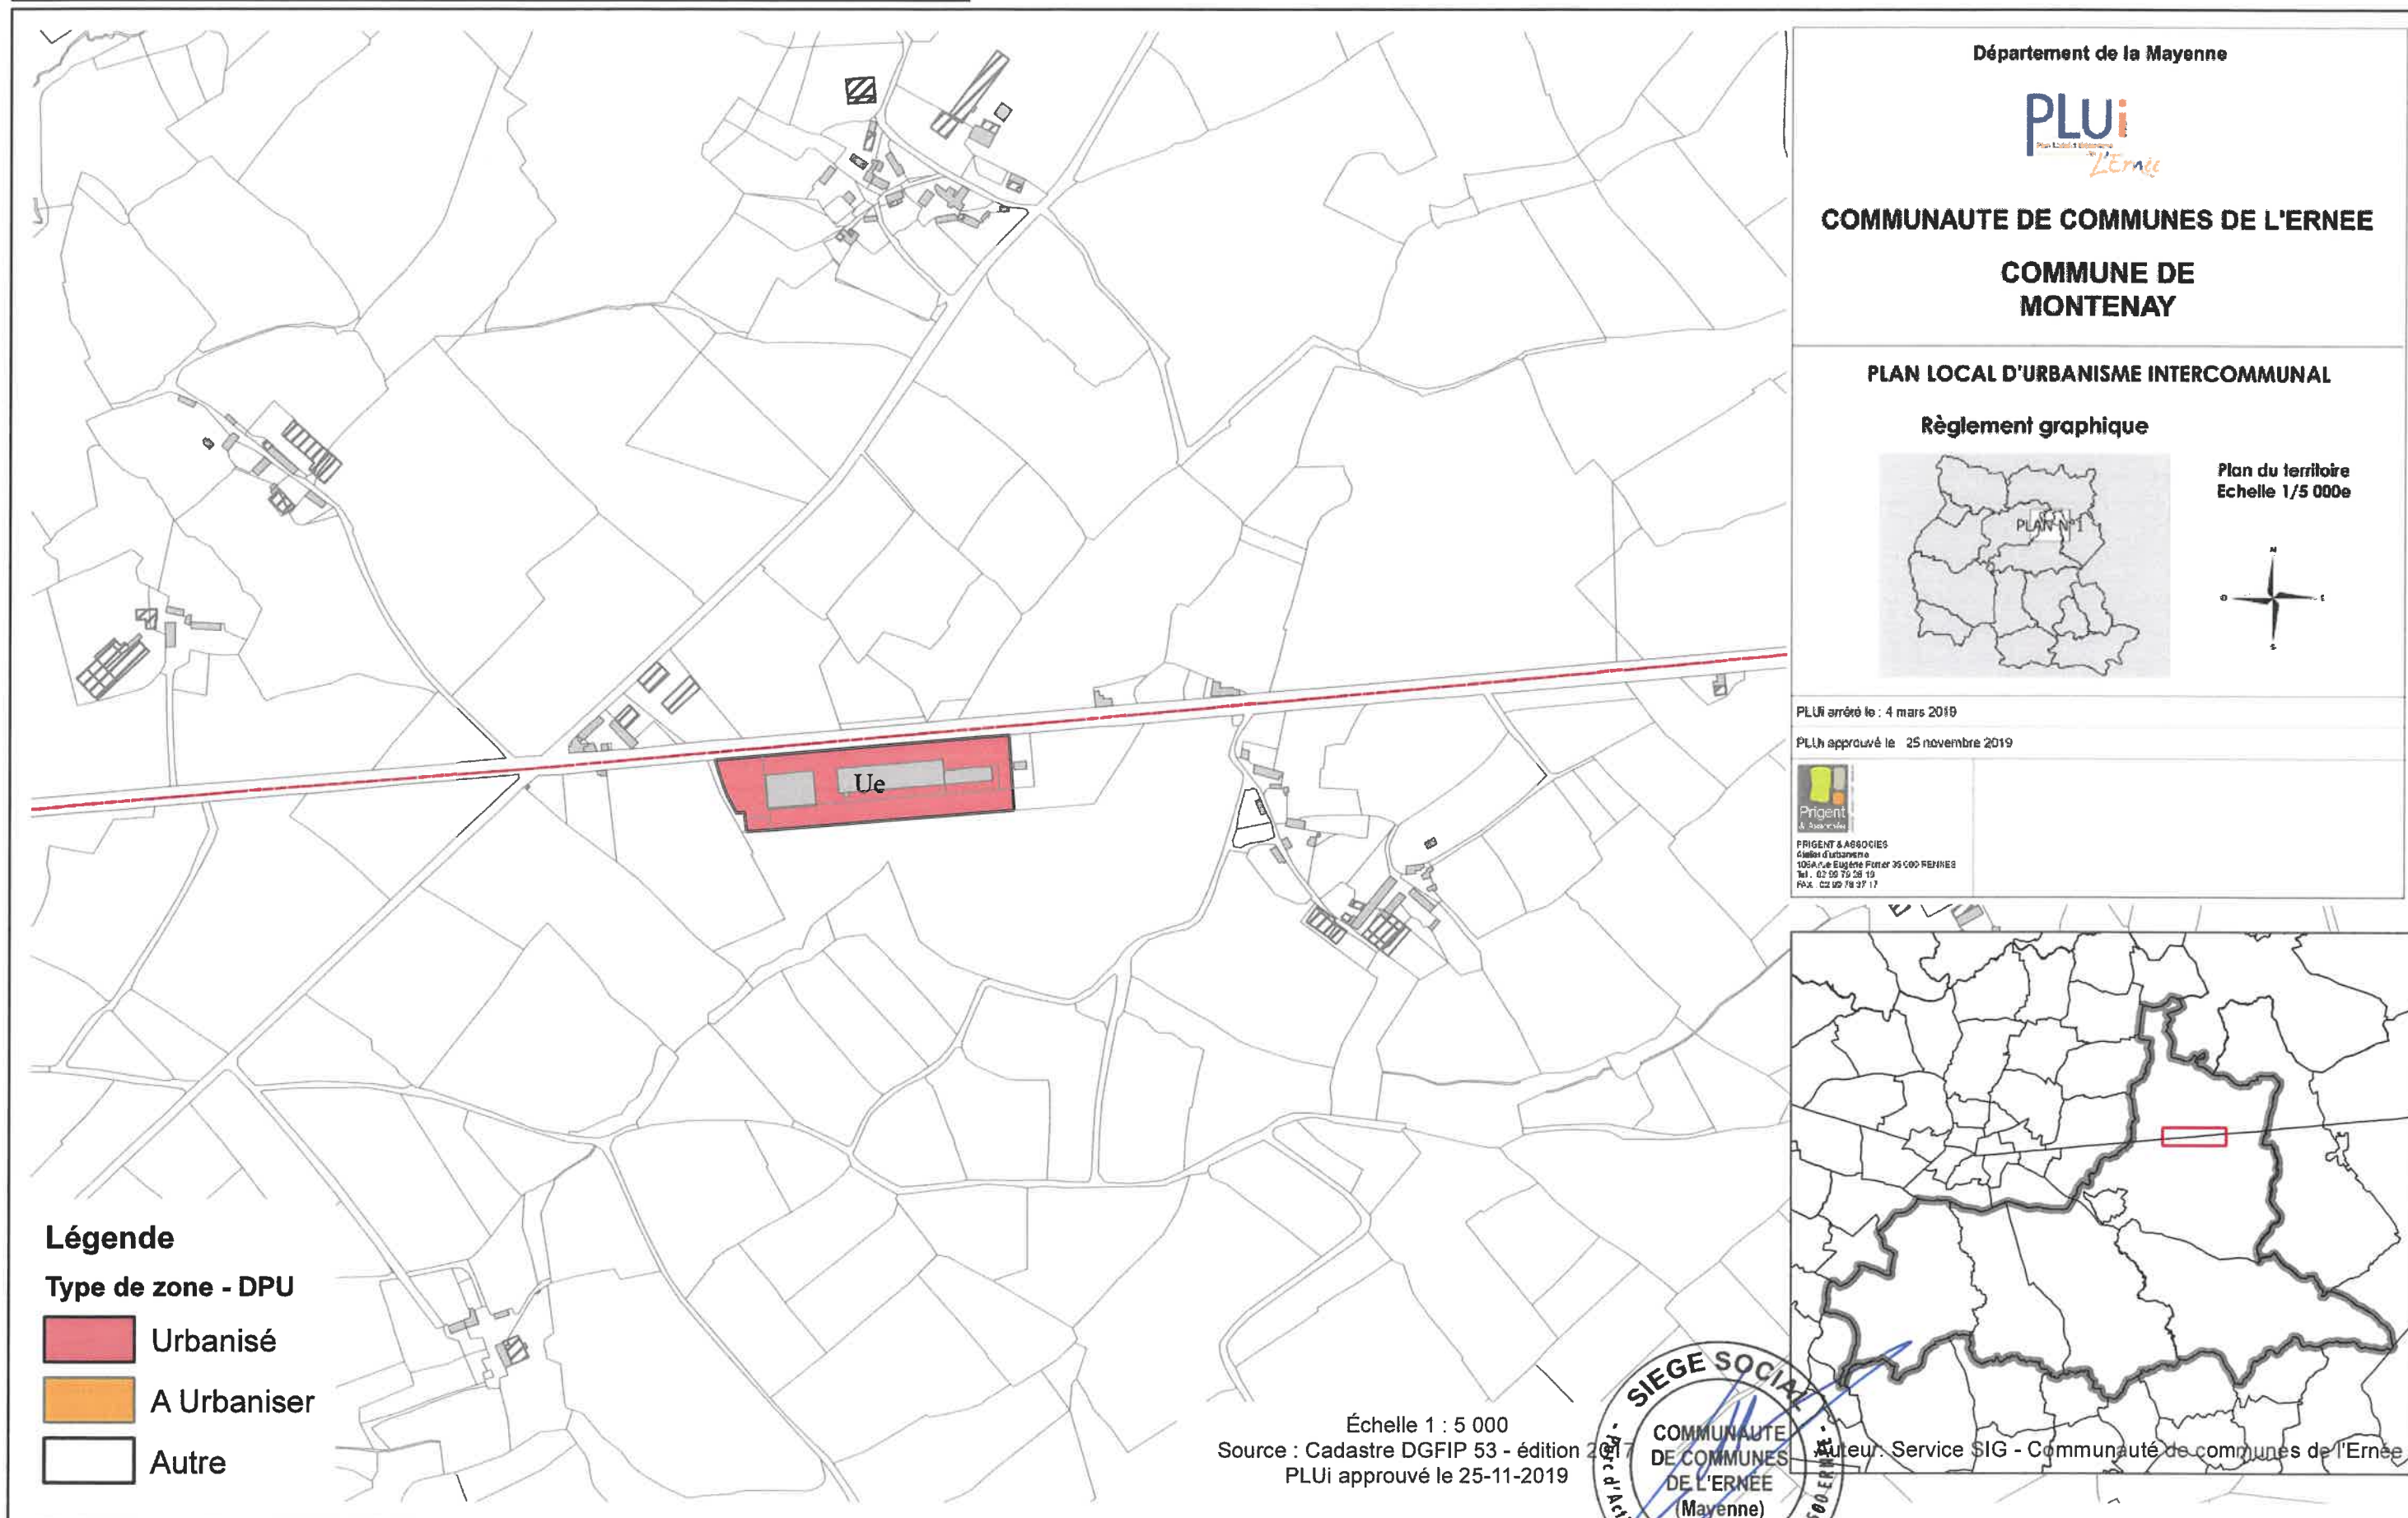

"Plan annexé à la délibération de la Communauté de communes de l'Ernée en date du 25 novembre 2019"


La Pellerine - Bourg

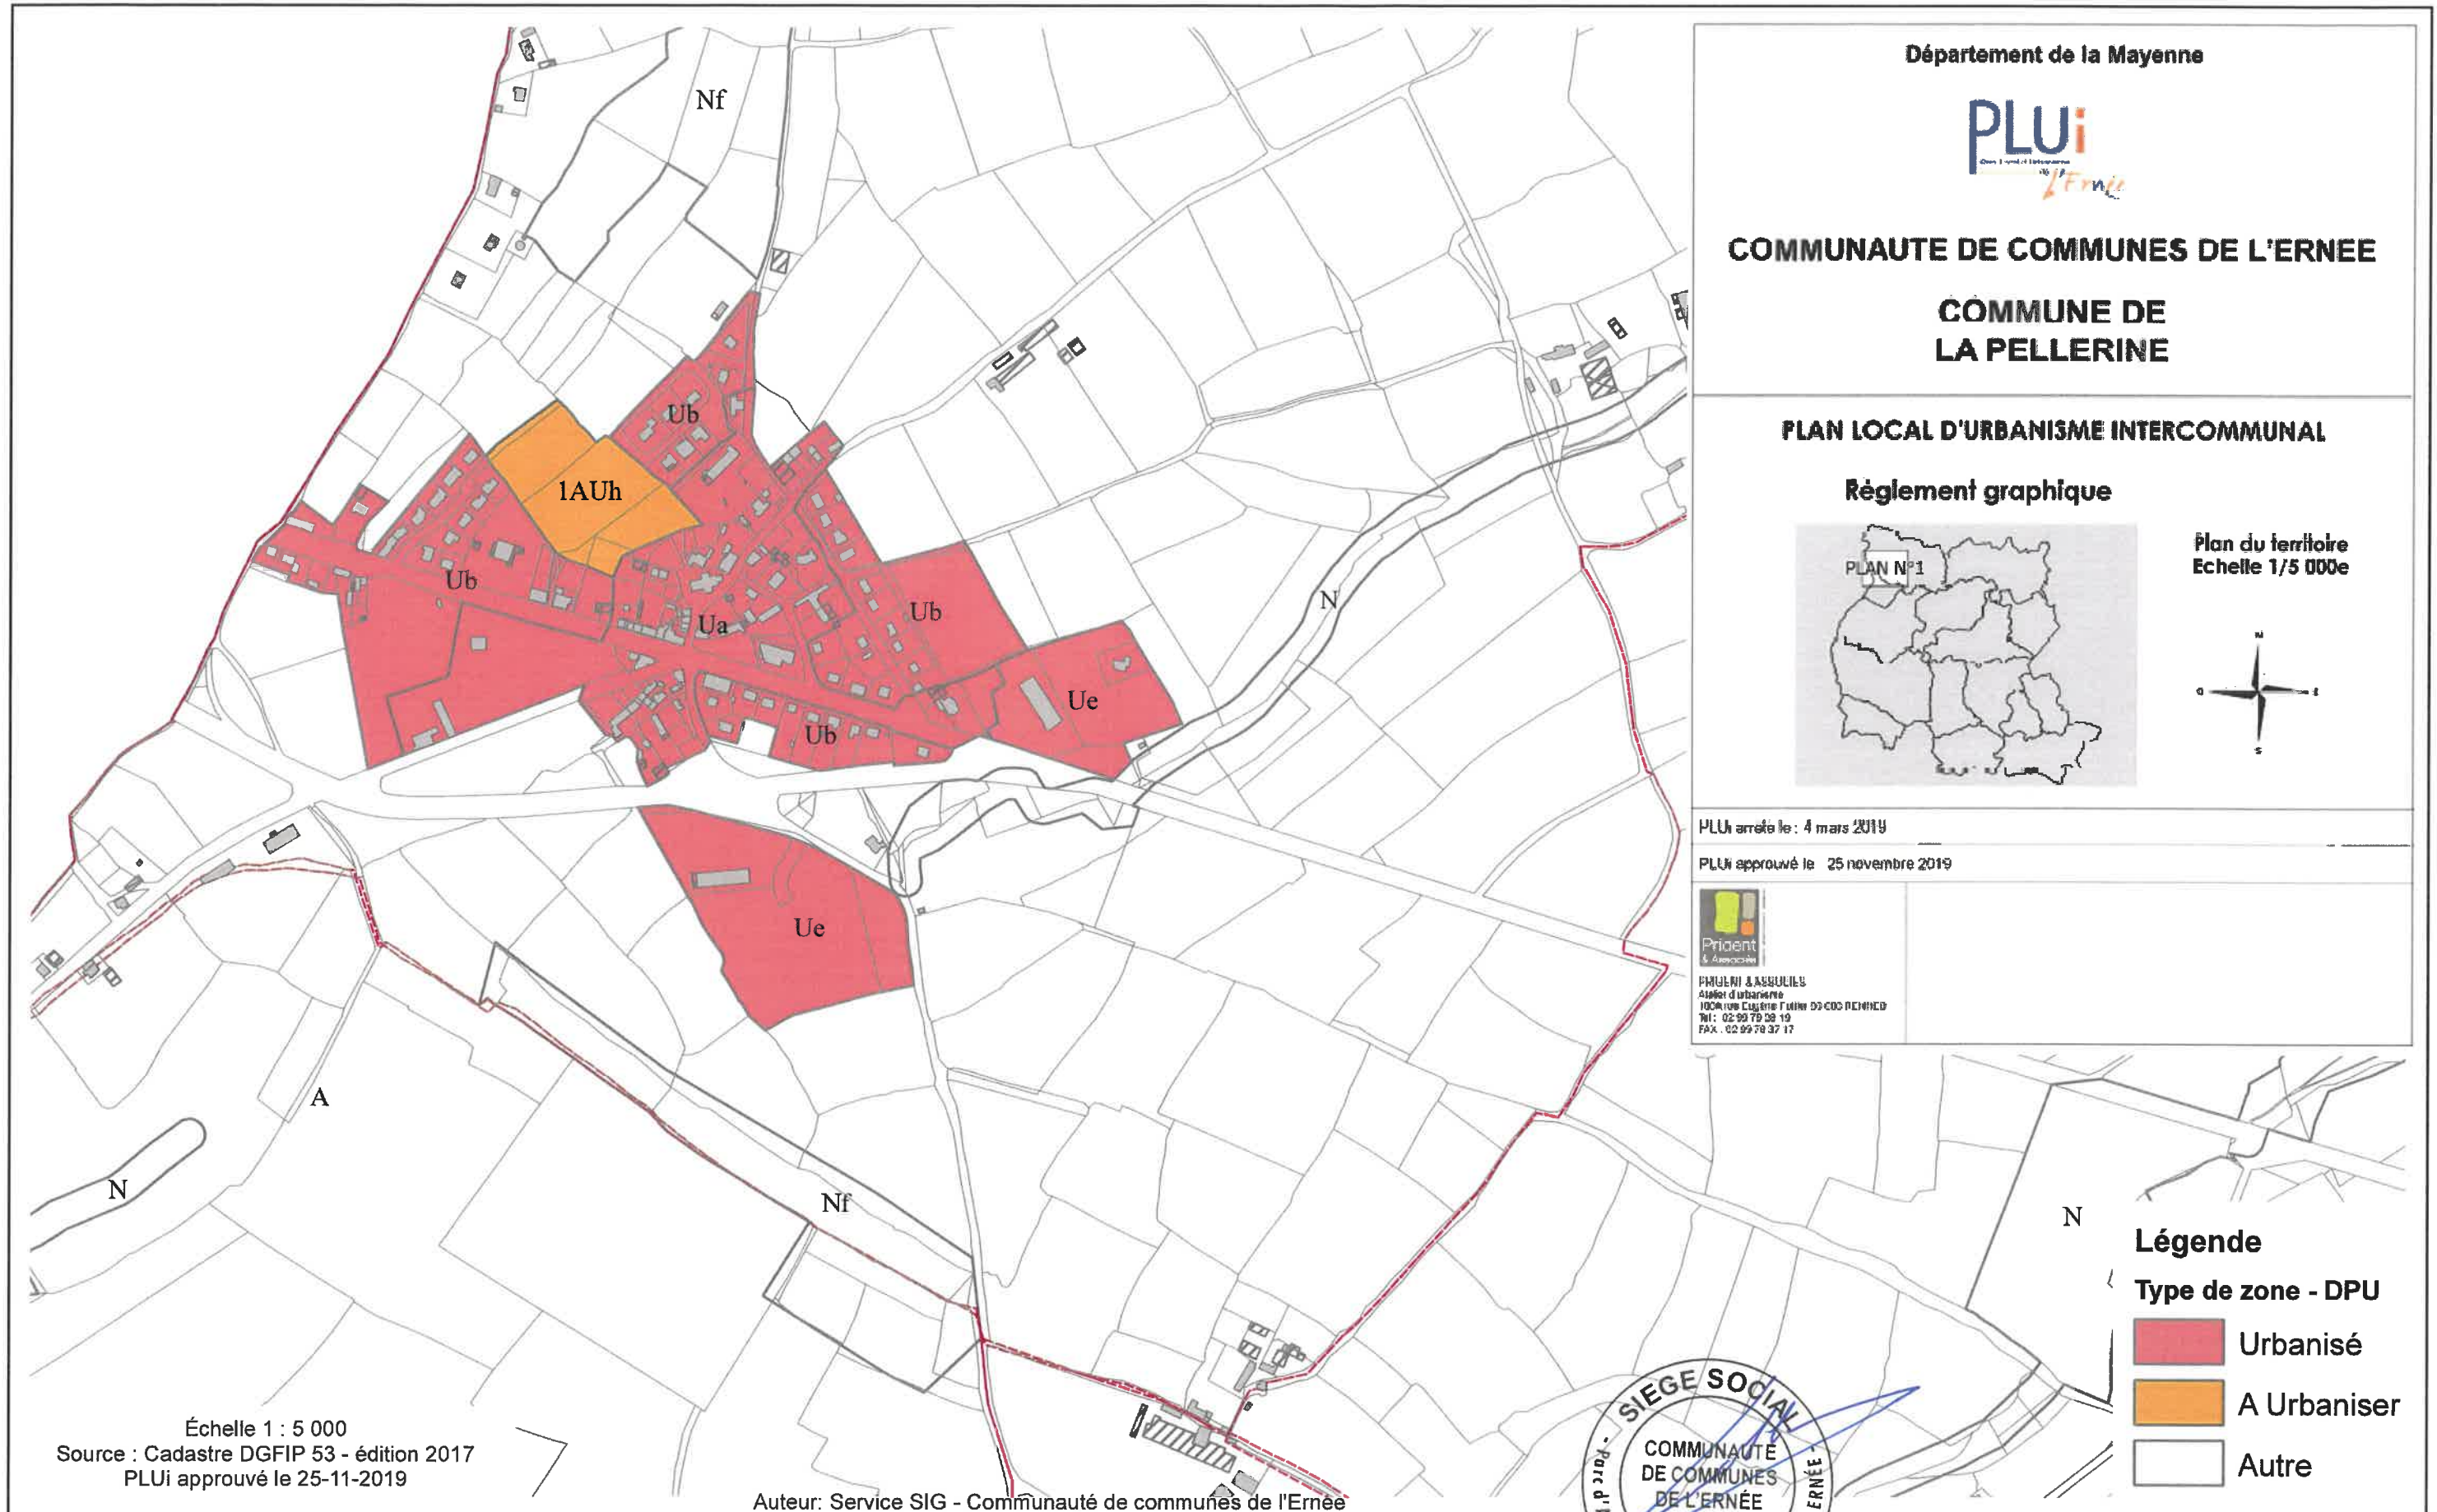

"Plan annexé à la délibération de la Communauté de communes de l'Ernée en date du 25 novembre 2019"



Saint-Denis-de-Gastines - Bourg

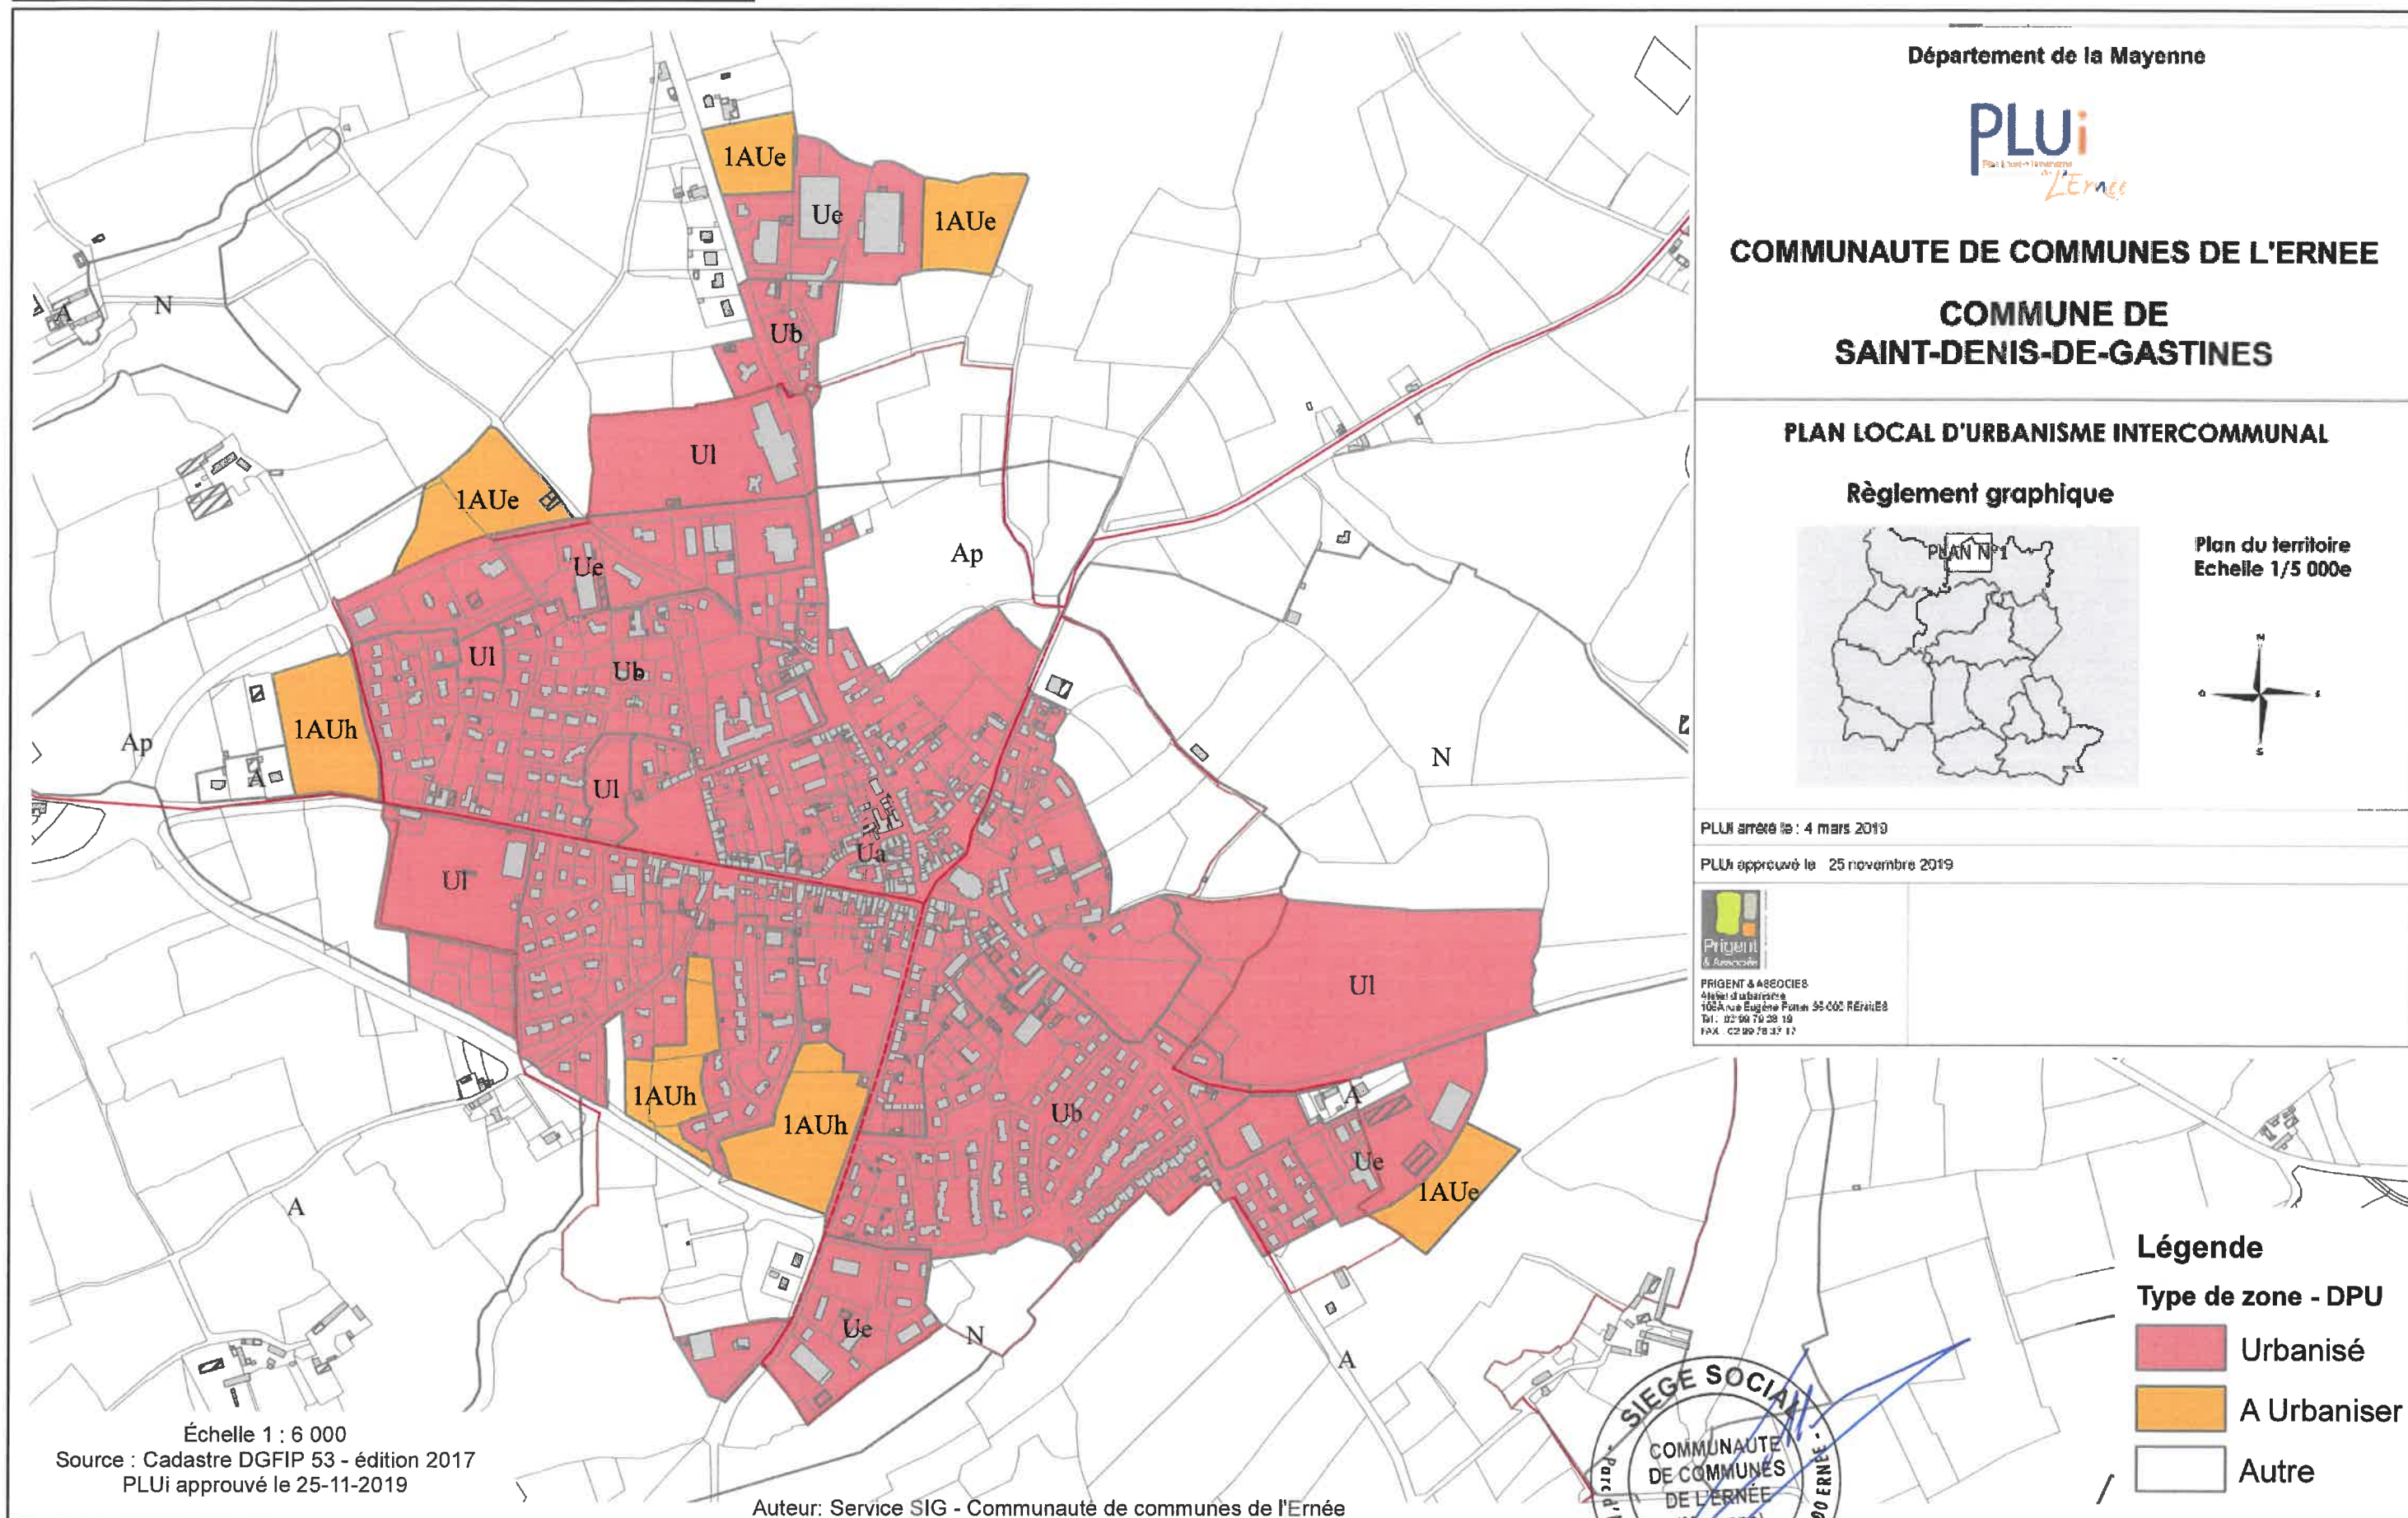

Département de la Mayenne



COMMUNAUTE DE COMMUNES DE L'ERNEE


COMMUNE DE
SAINT-DENIS-DE-GASTINES

PLAN LOCAL D'URBANISME INTERCOMMUNAL

Règlement graphique



Plan du territoire
Echelle 1/5 000e

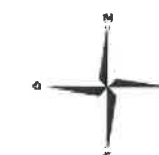

PLUi arrêté le : 4 mars 2019

PLUi approuvé le : 25 novembre 2019



PRIGENT & ASSOCIÉS
41 rue d'Alsace
105 Avenue Eugène Potin 95 002 REIMS
Tél : 02 90 70 38 19
Fax : 02 90 70 37 17

Légende


Type de zone - DPU

- Urbanisé
- A Urbaniser
- Autre


"Plan annexé à la délibération de la Communauté de communes de l'Ernée en date du 25 novembre 2019"



Saint-Germain-le-Guillaume - Bourg

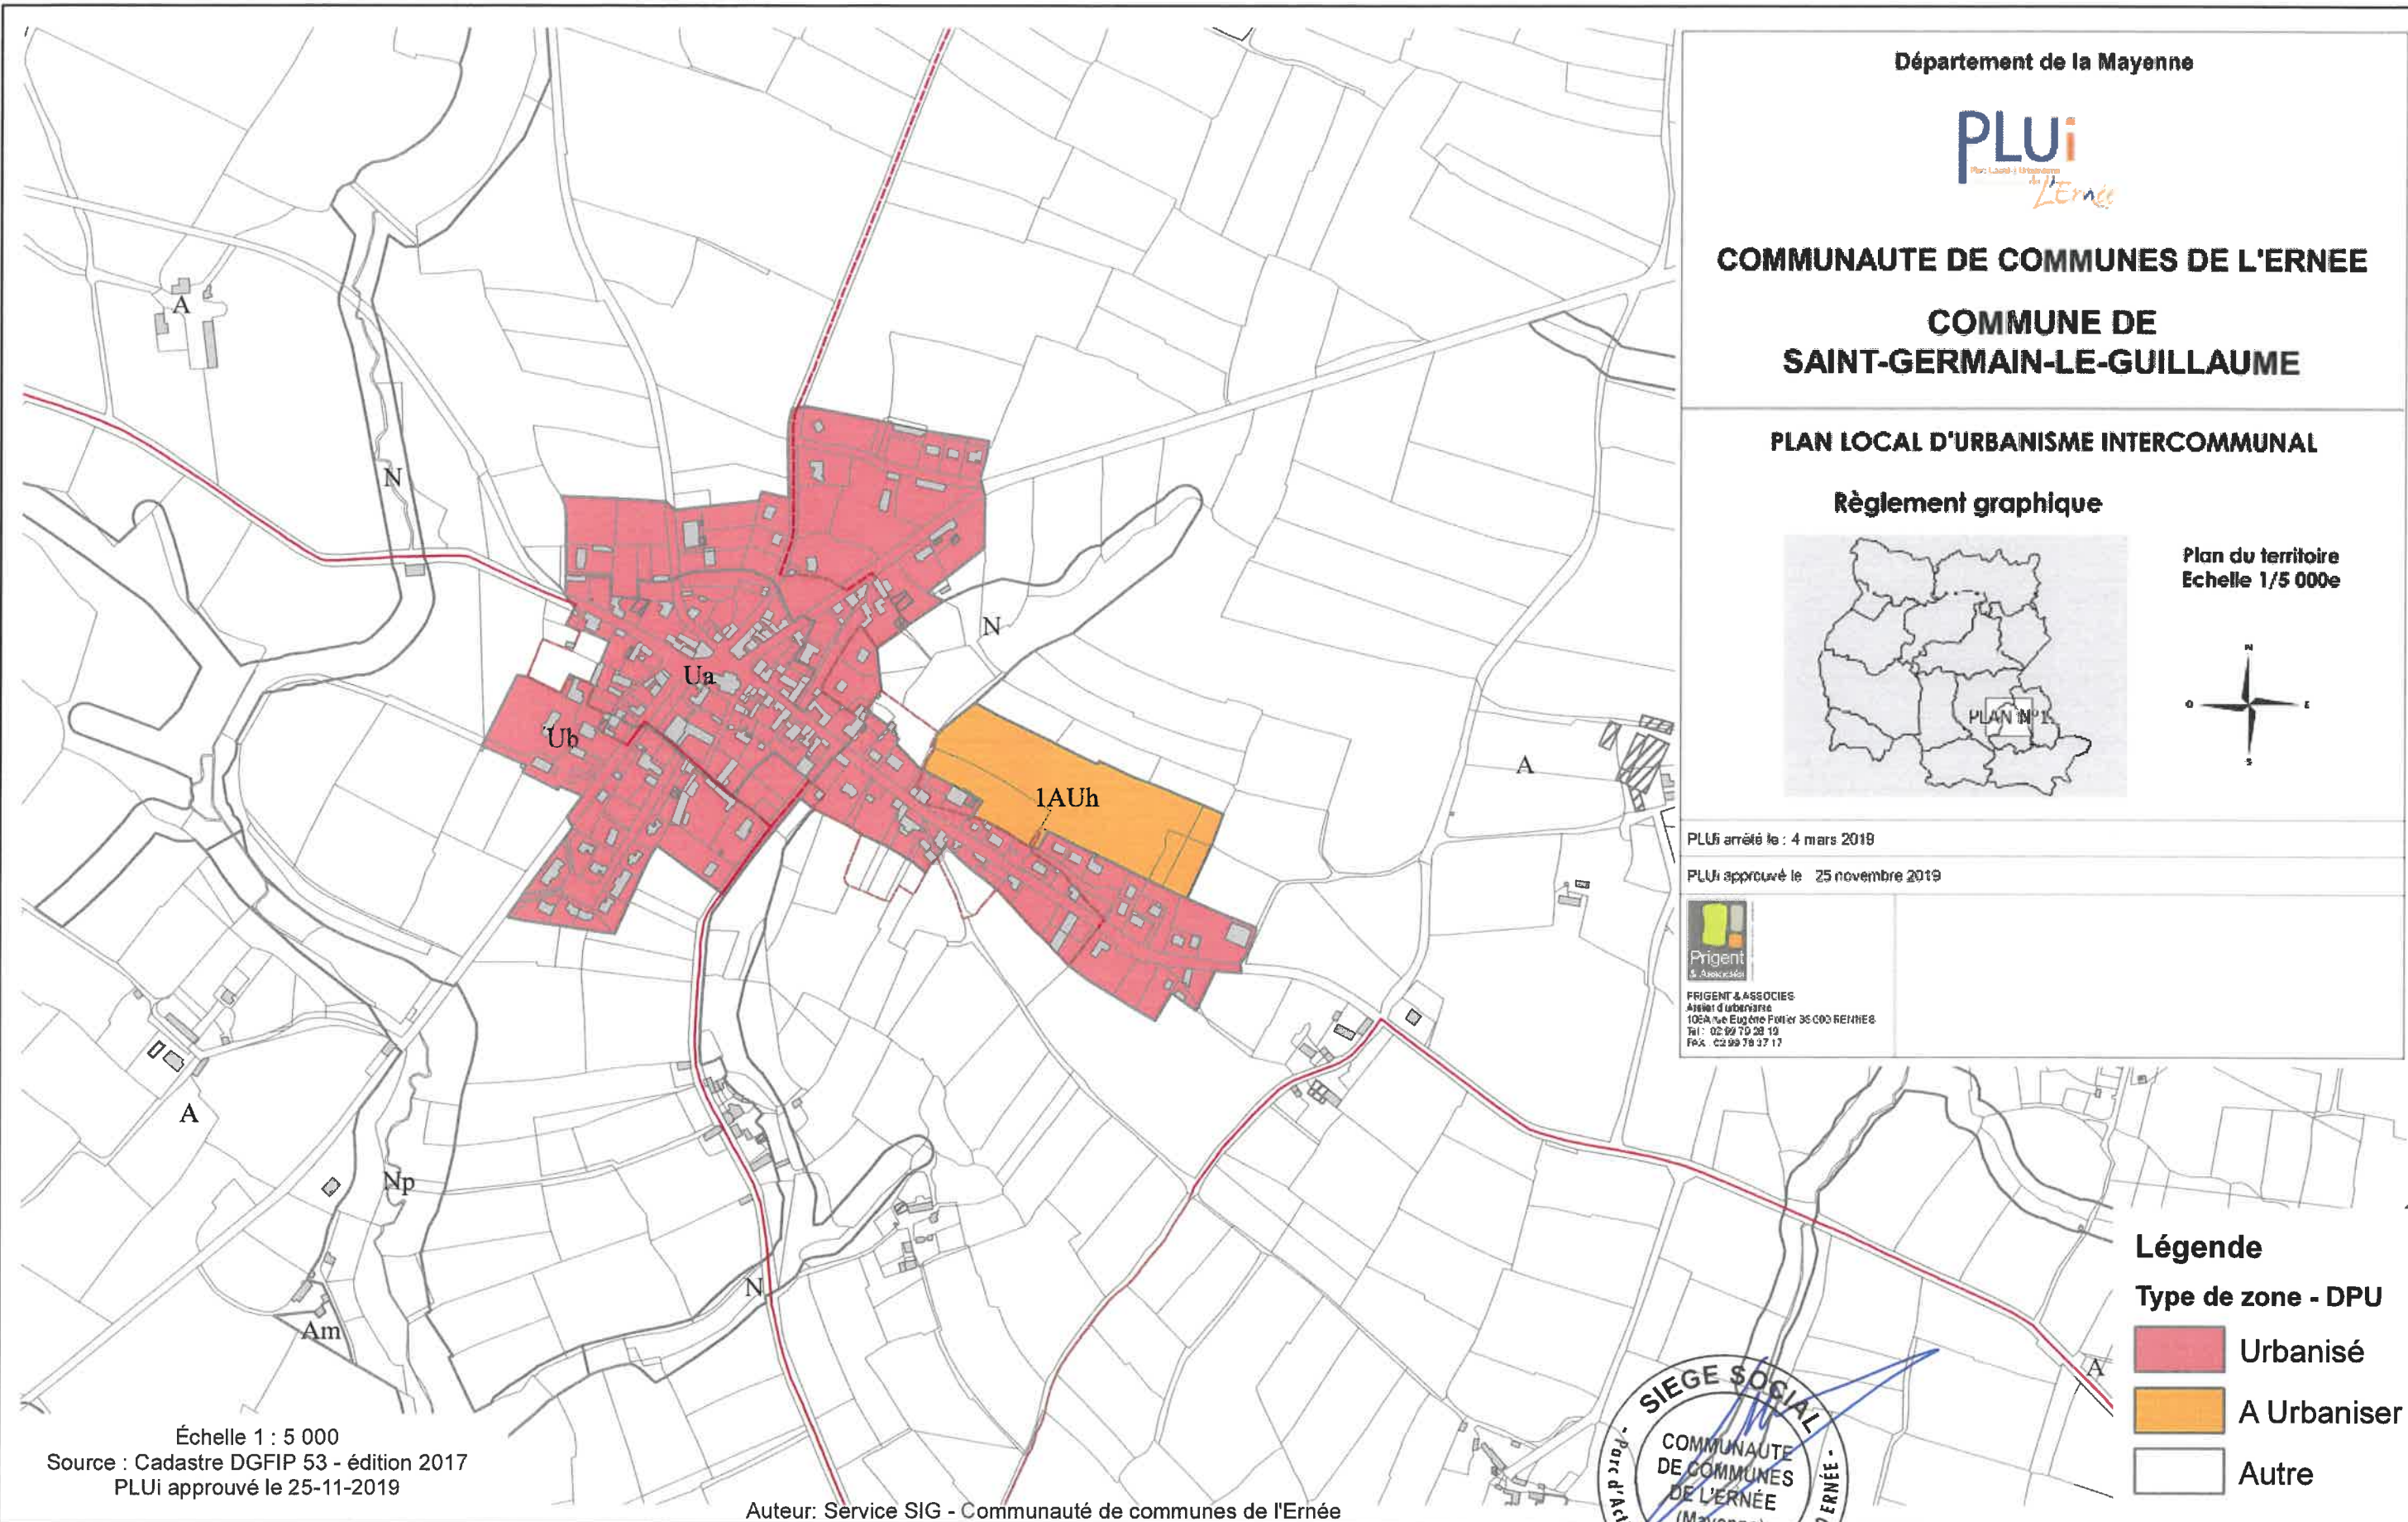


Saint-Hilaire du Maine - Bourg

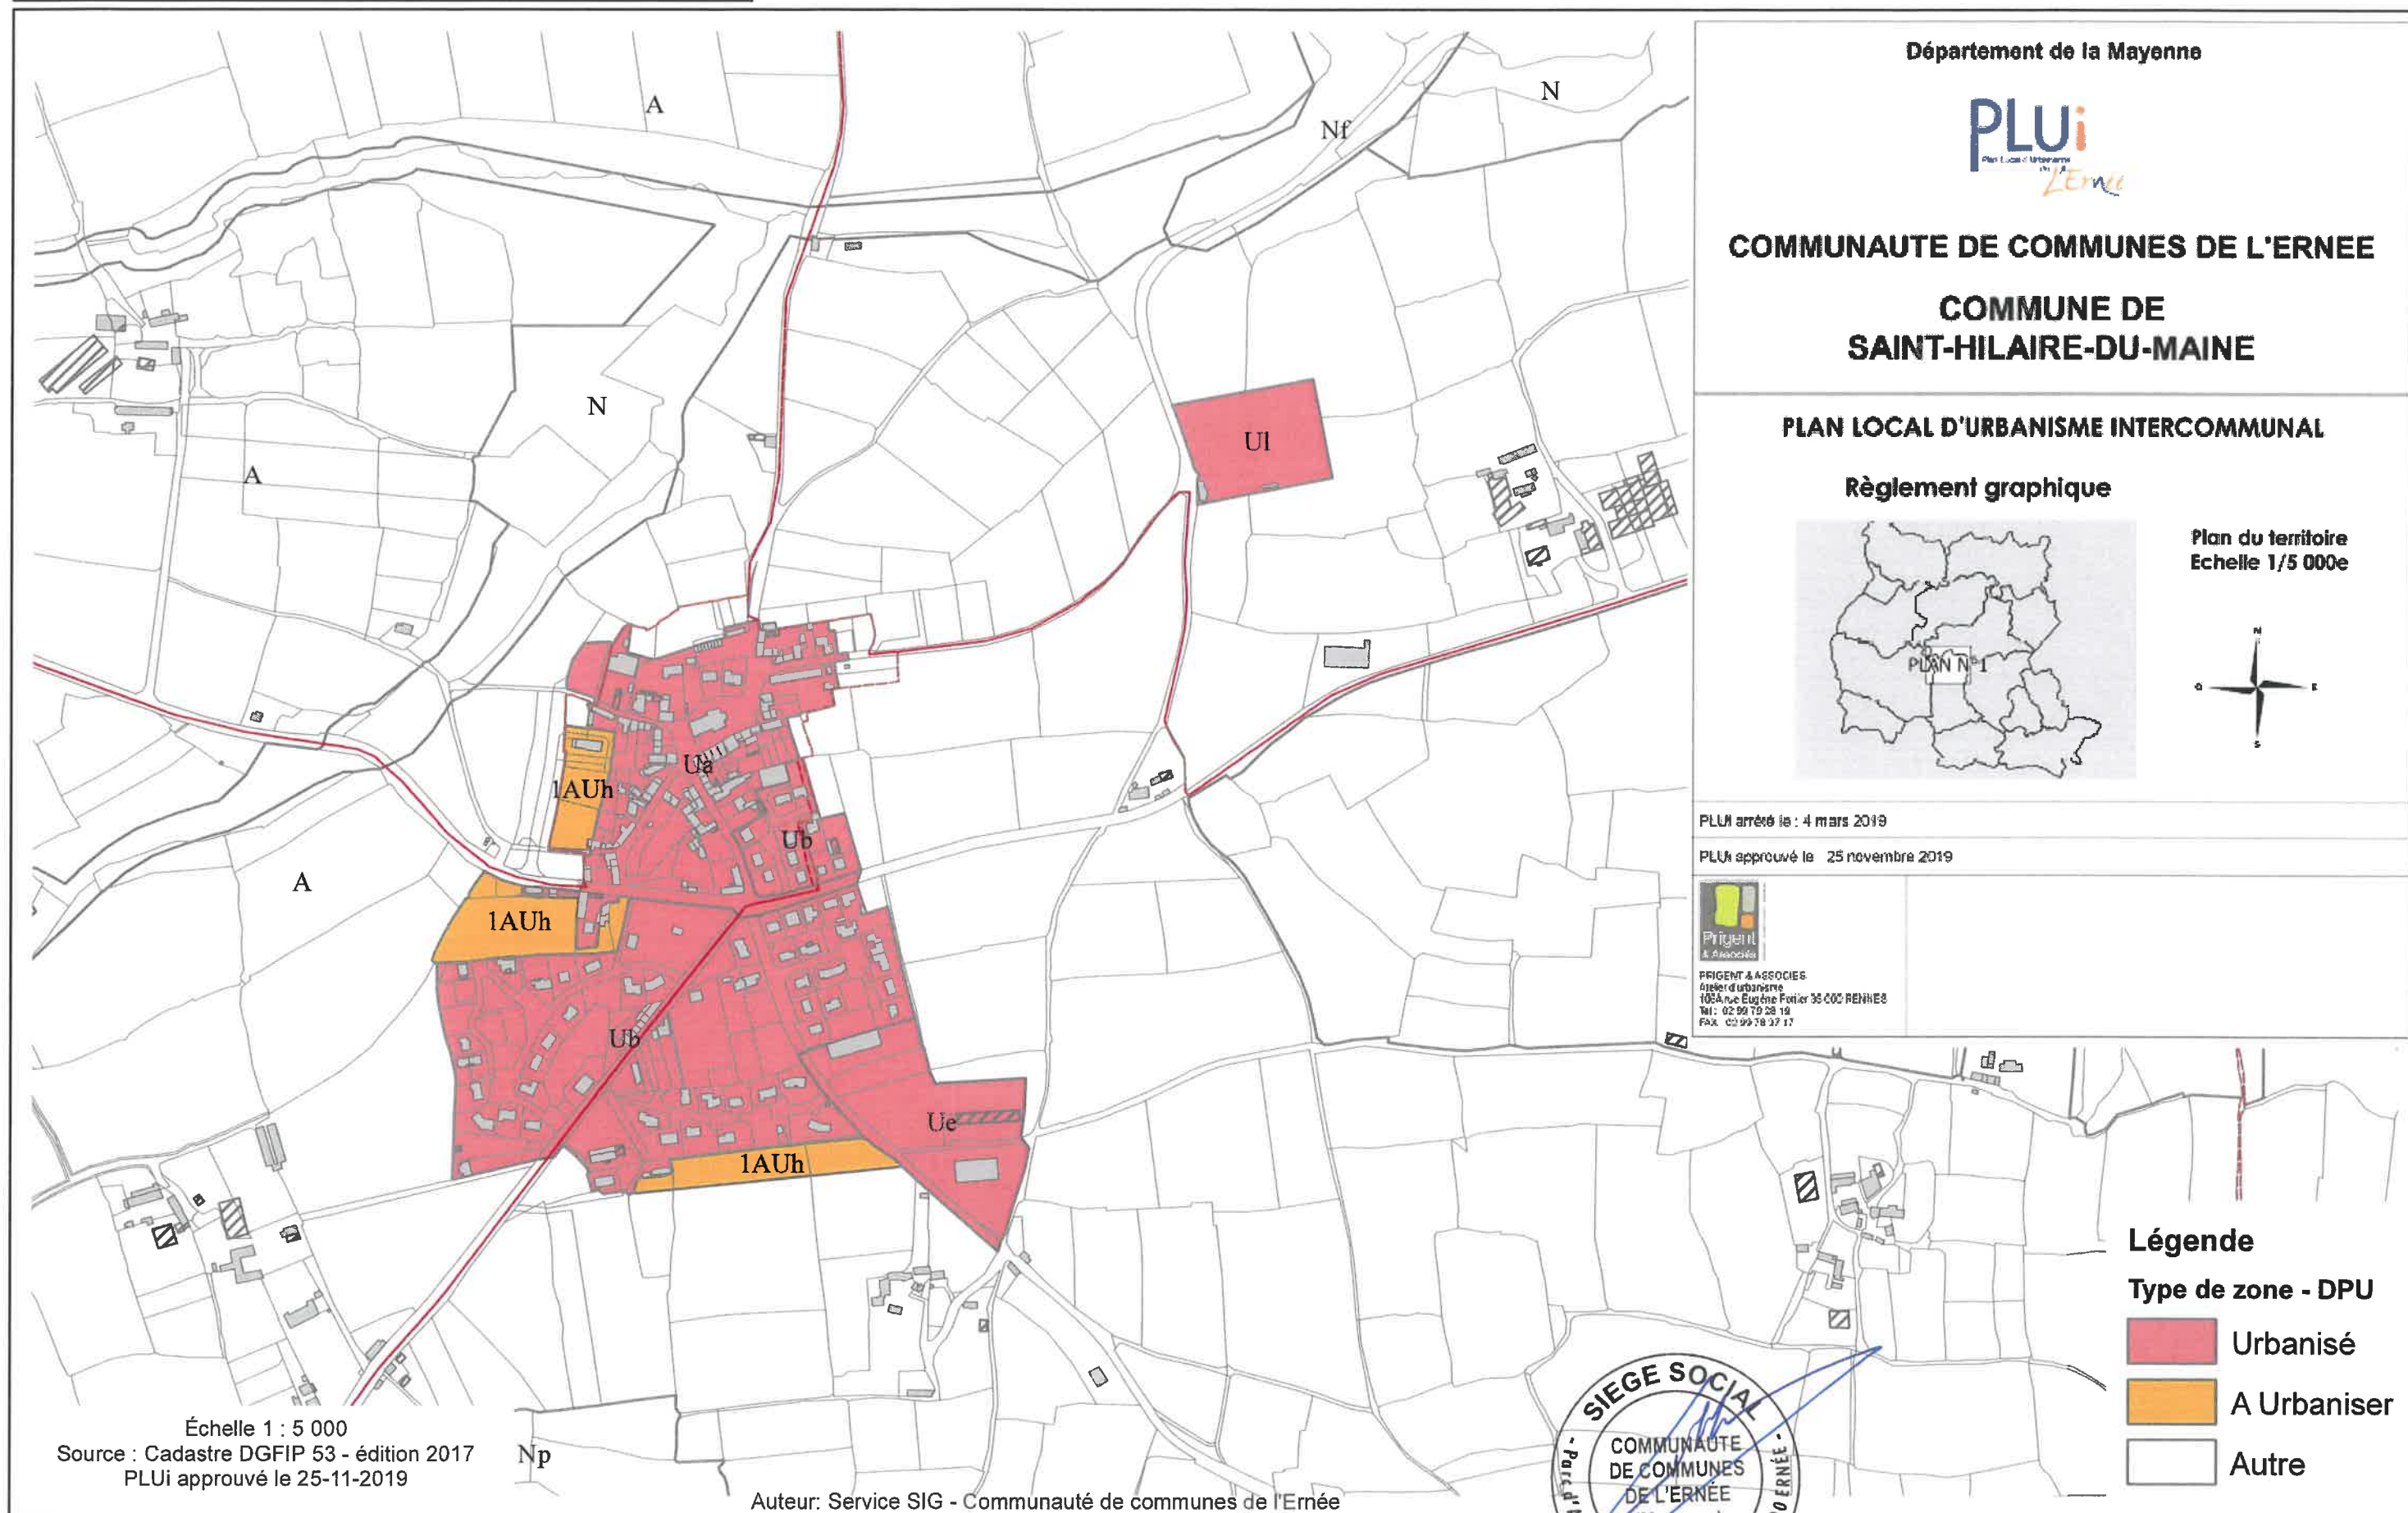


"Plan annexé à la délibération de la Communauté de communes de l'Ernée en date du 25 novembre 2019"

Saint-Pierre-des-Landes - Bourg

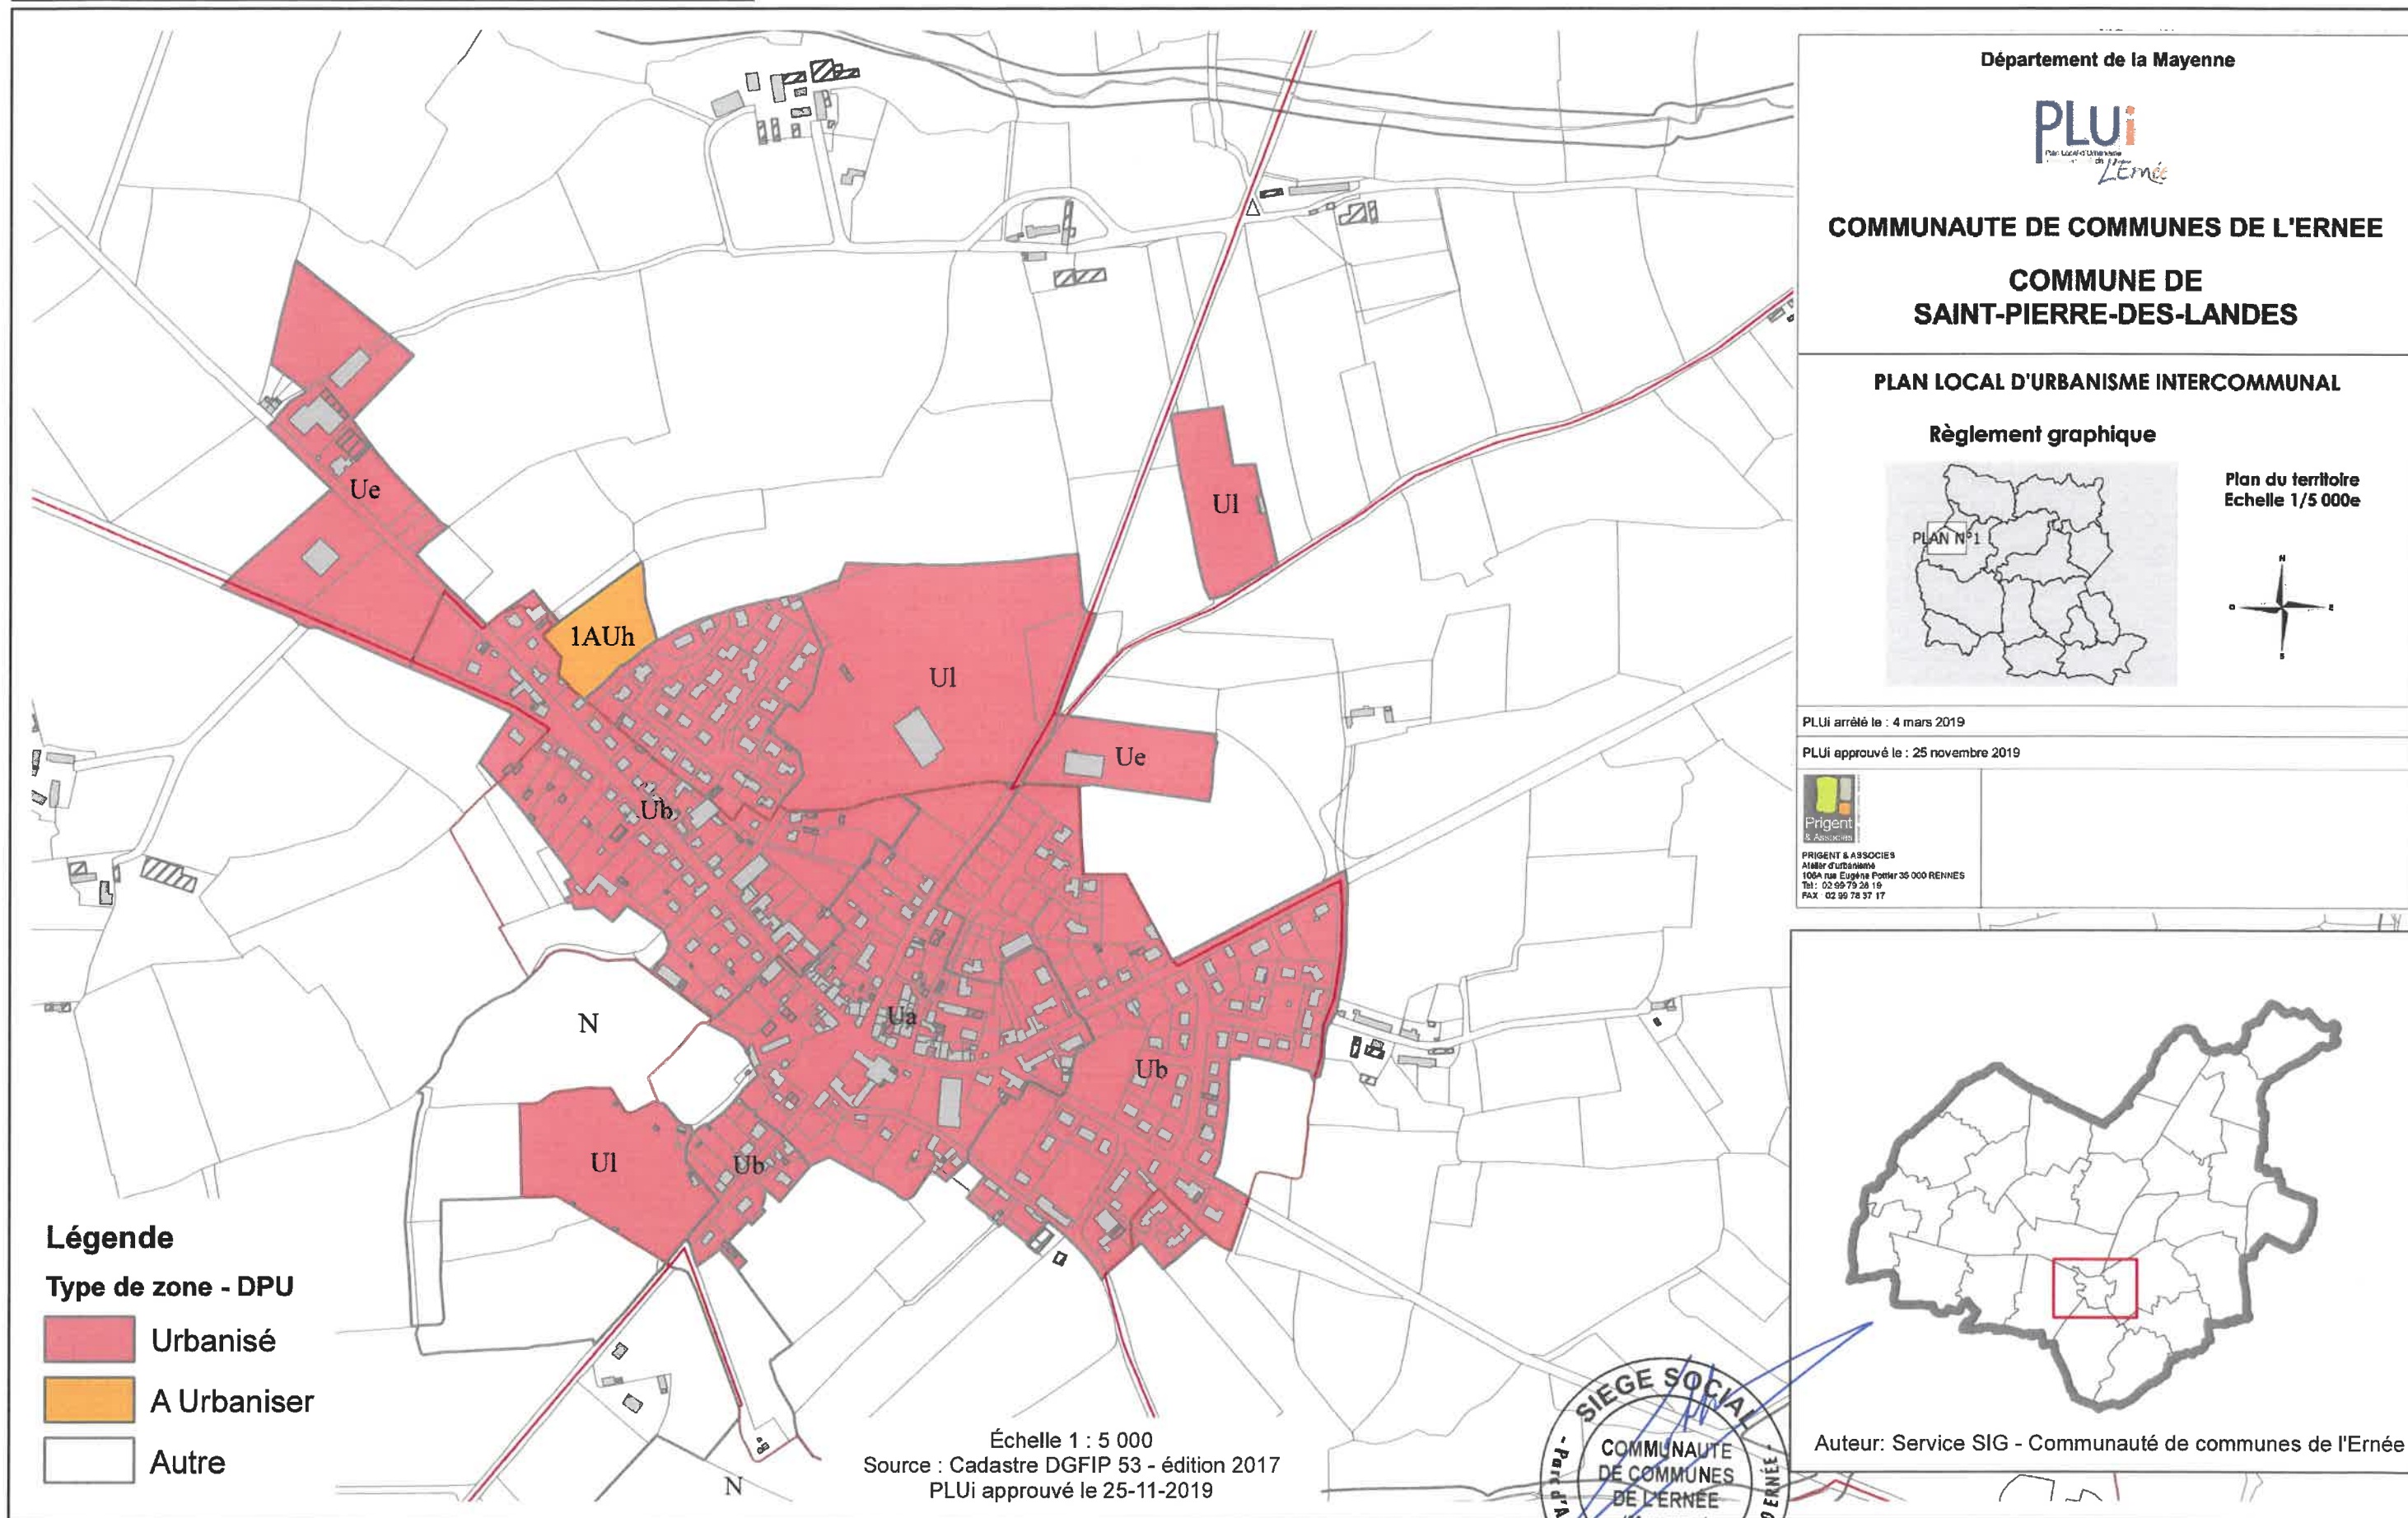

"Plan annexé à la délibération de la Communauté de communes de l'Ernée en date du 25 novembre 2019"

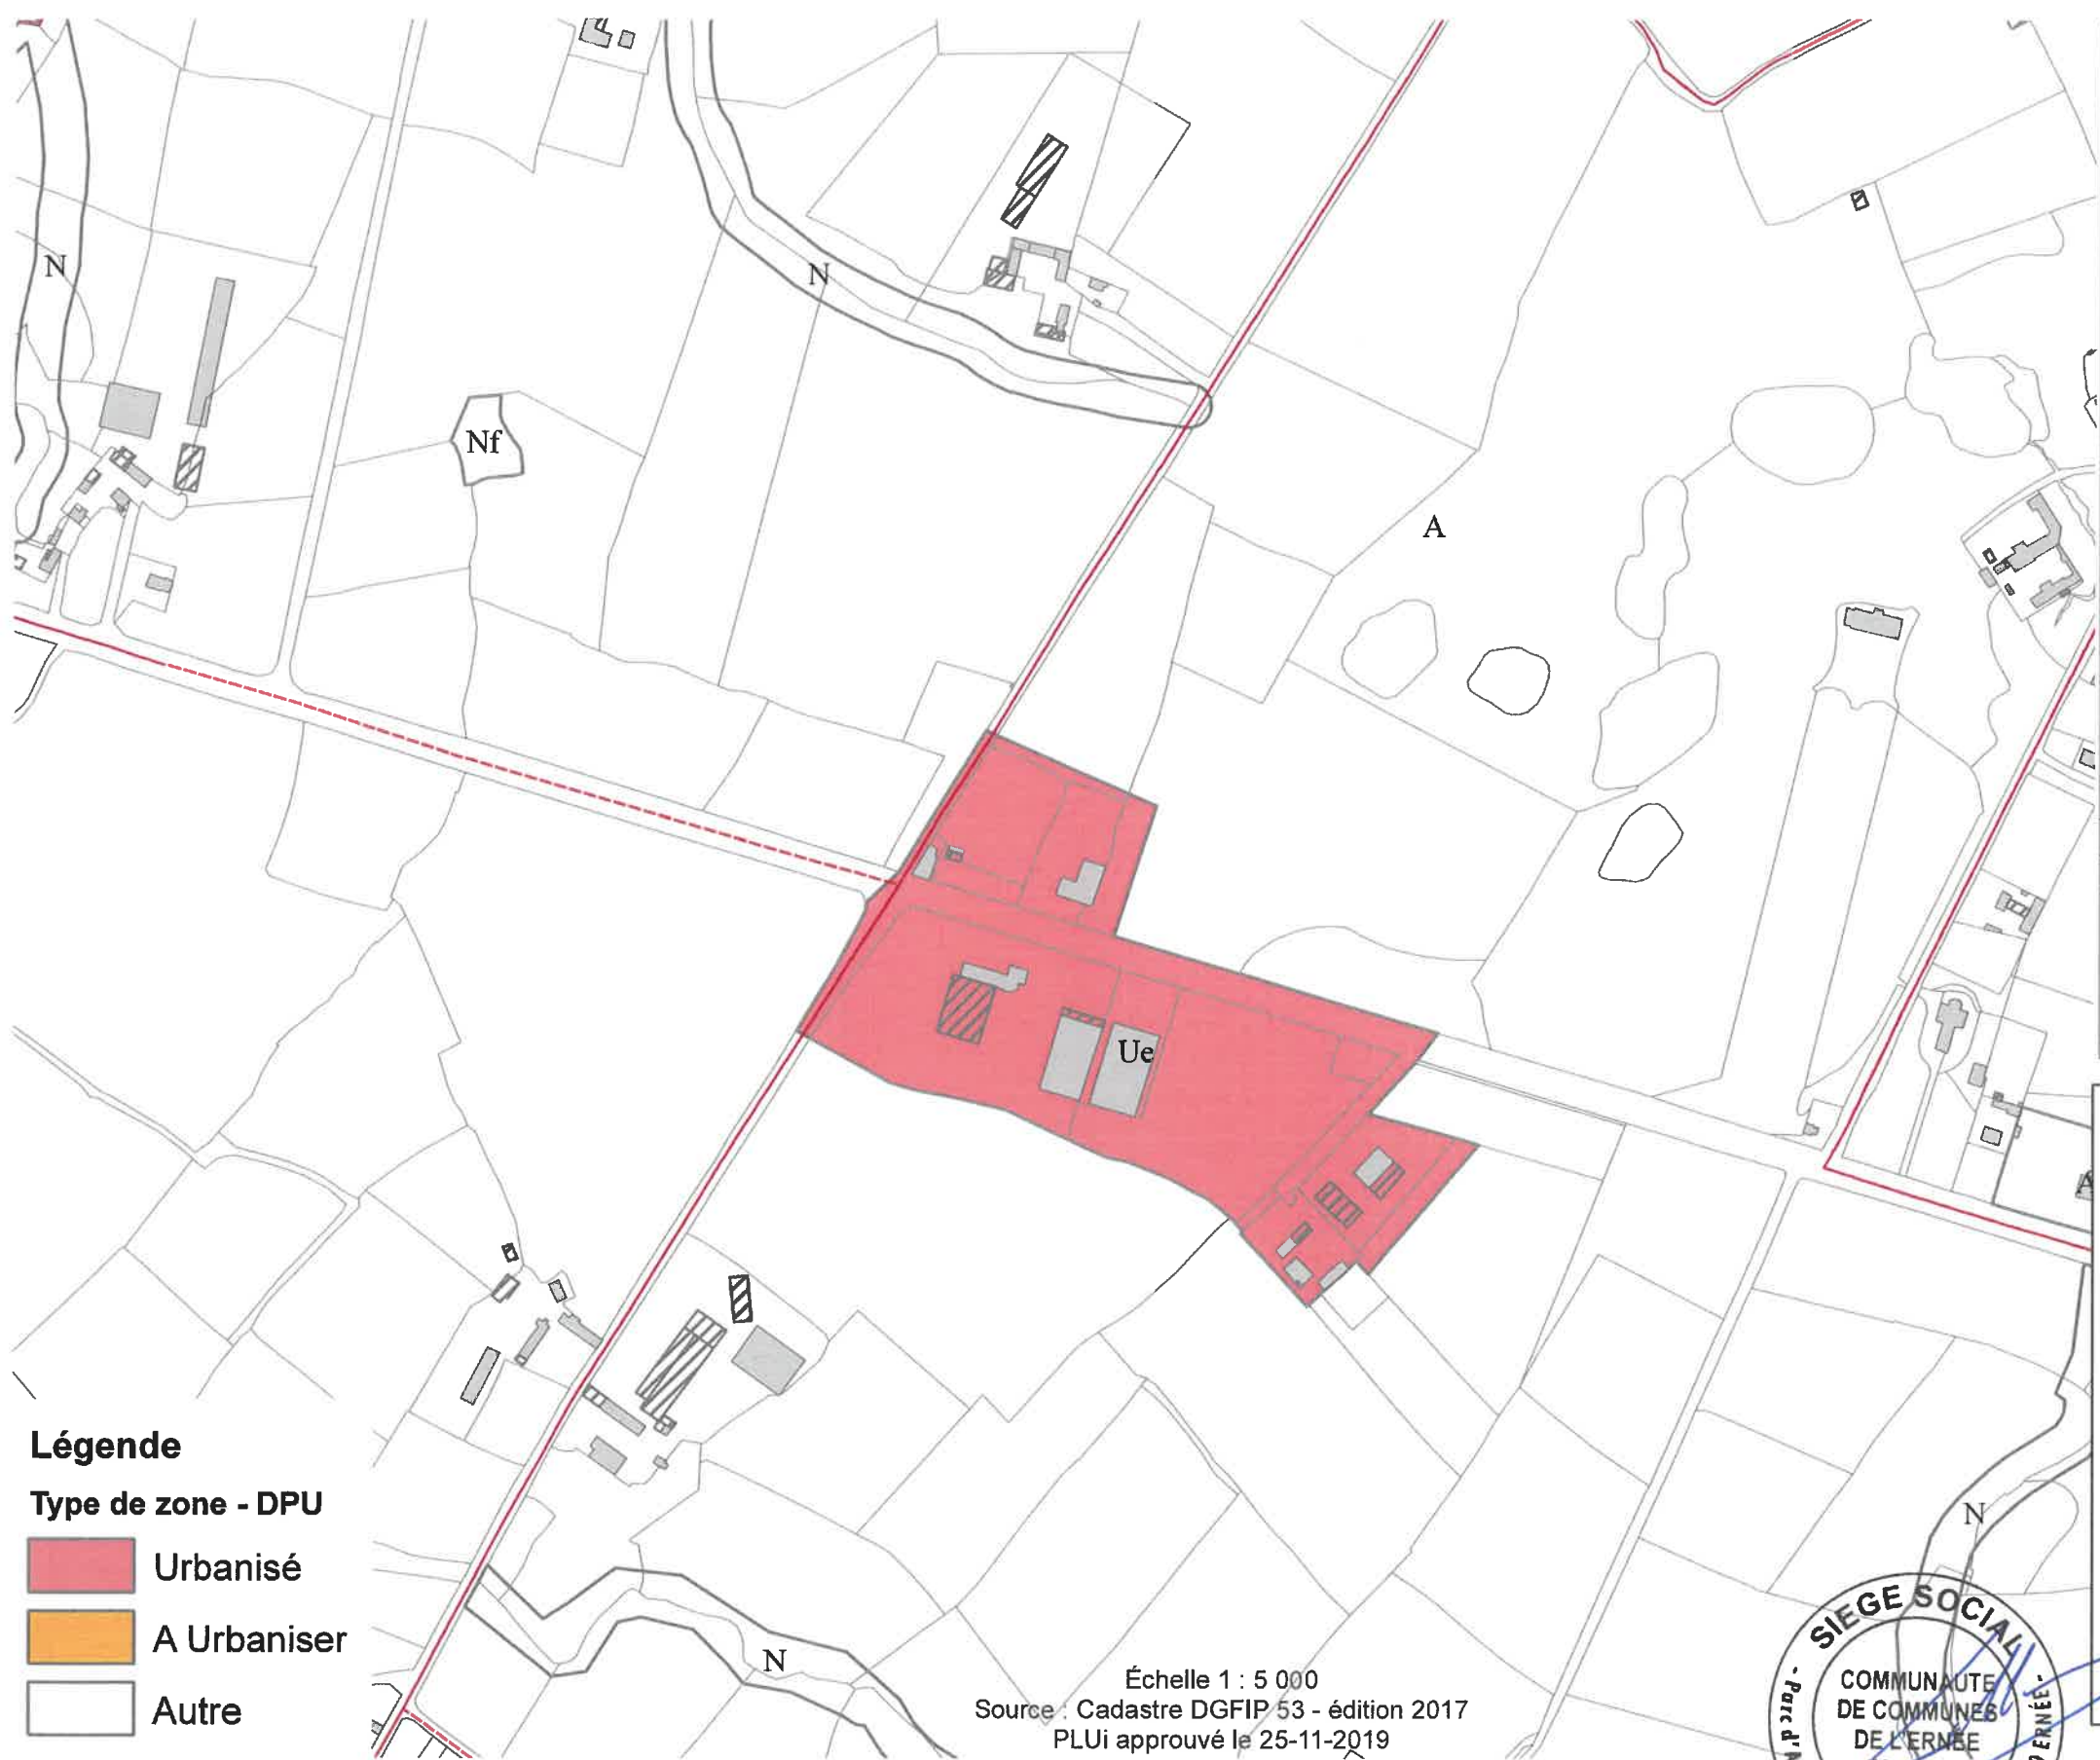

Département de la Mayenne

PLUi
Plan Local d'Urbanisme
de l'Ernée

COMMUNAUTE DE COMMUNES DE L'ERNEE

COMMUNE DE SAINT-PIERRE-DES-LANDES

PLAN LOCAL D'URBANISME INTERCOMMUNAL

Règlement graphique


PLAN N°1

Plan du territoire
Echelle 1/5 000e


PLUi arrêté le : 4 mars 2019

PLUi approuvé le : 25 novembre 2019

Prigent & Associés
Atelier d'urbanisme
105A rue Eugène Potier 35 000 RENNES
Tél : 02 99 79 28 19
Fax : 02 99 79 37 17

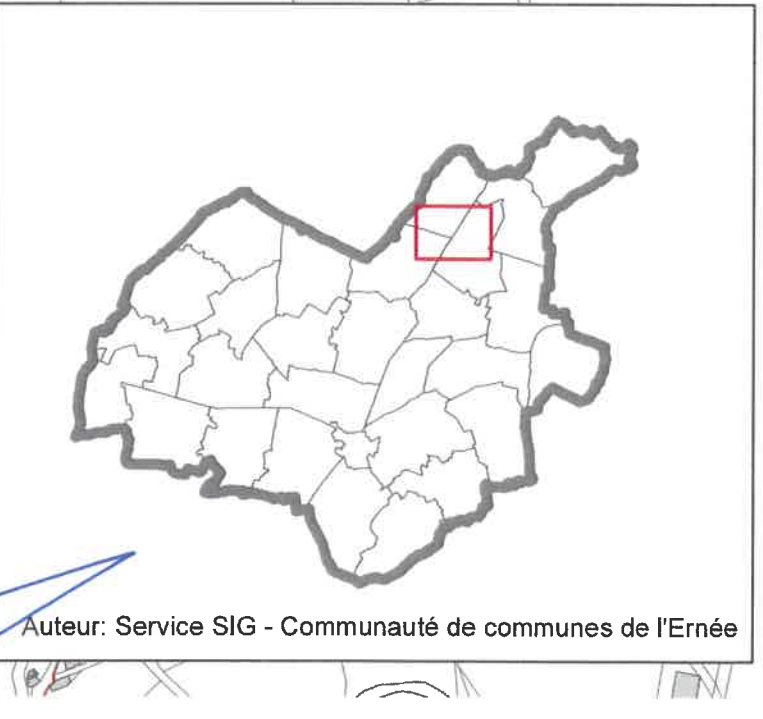

Vautorte - Bourg

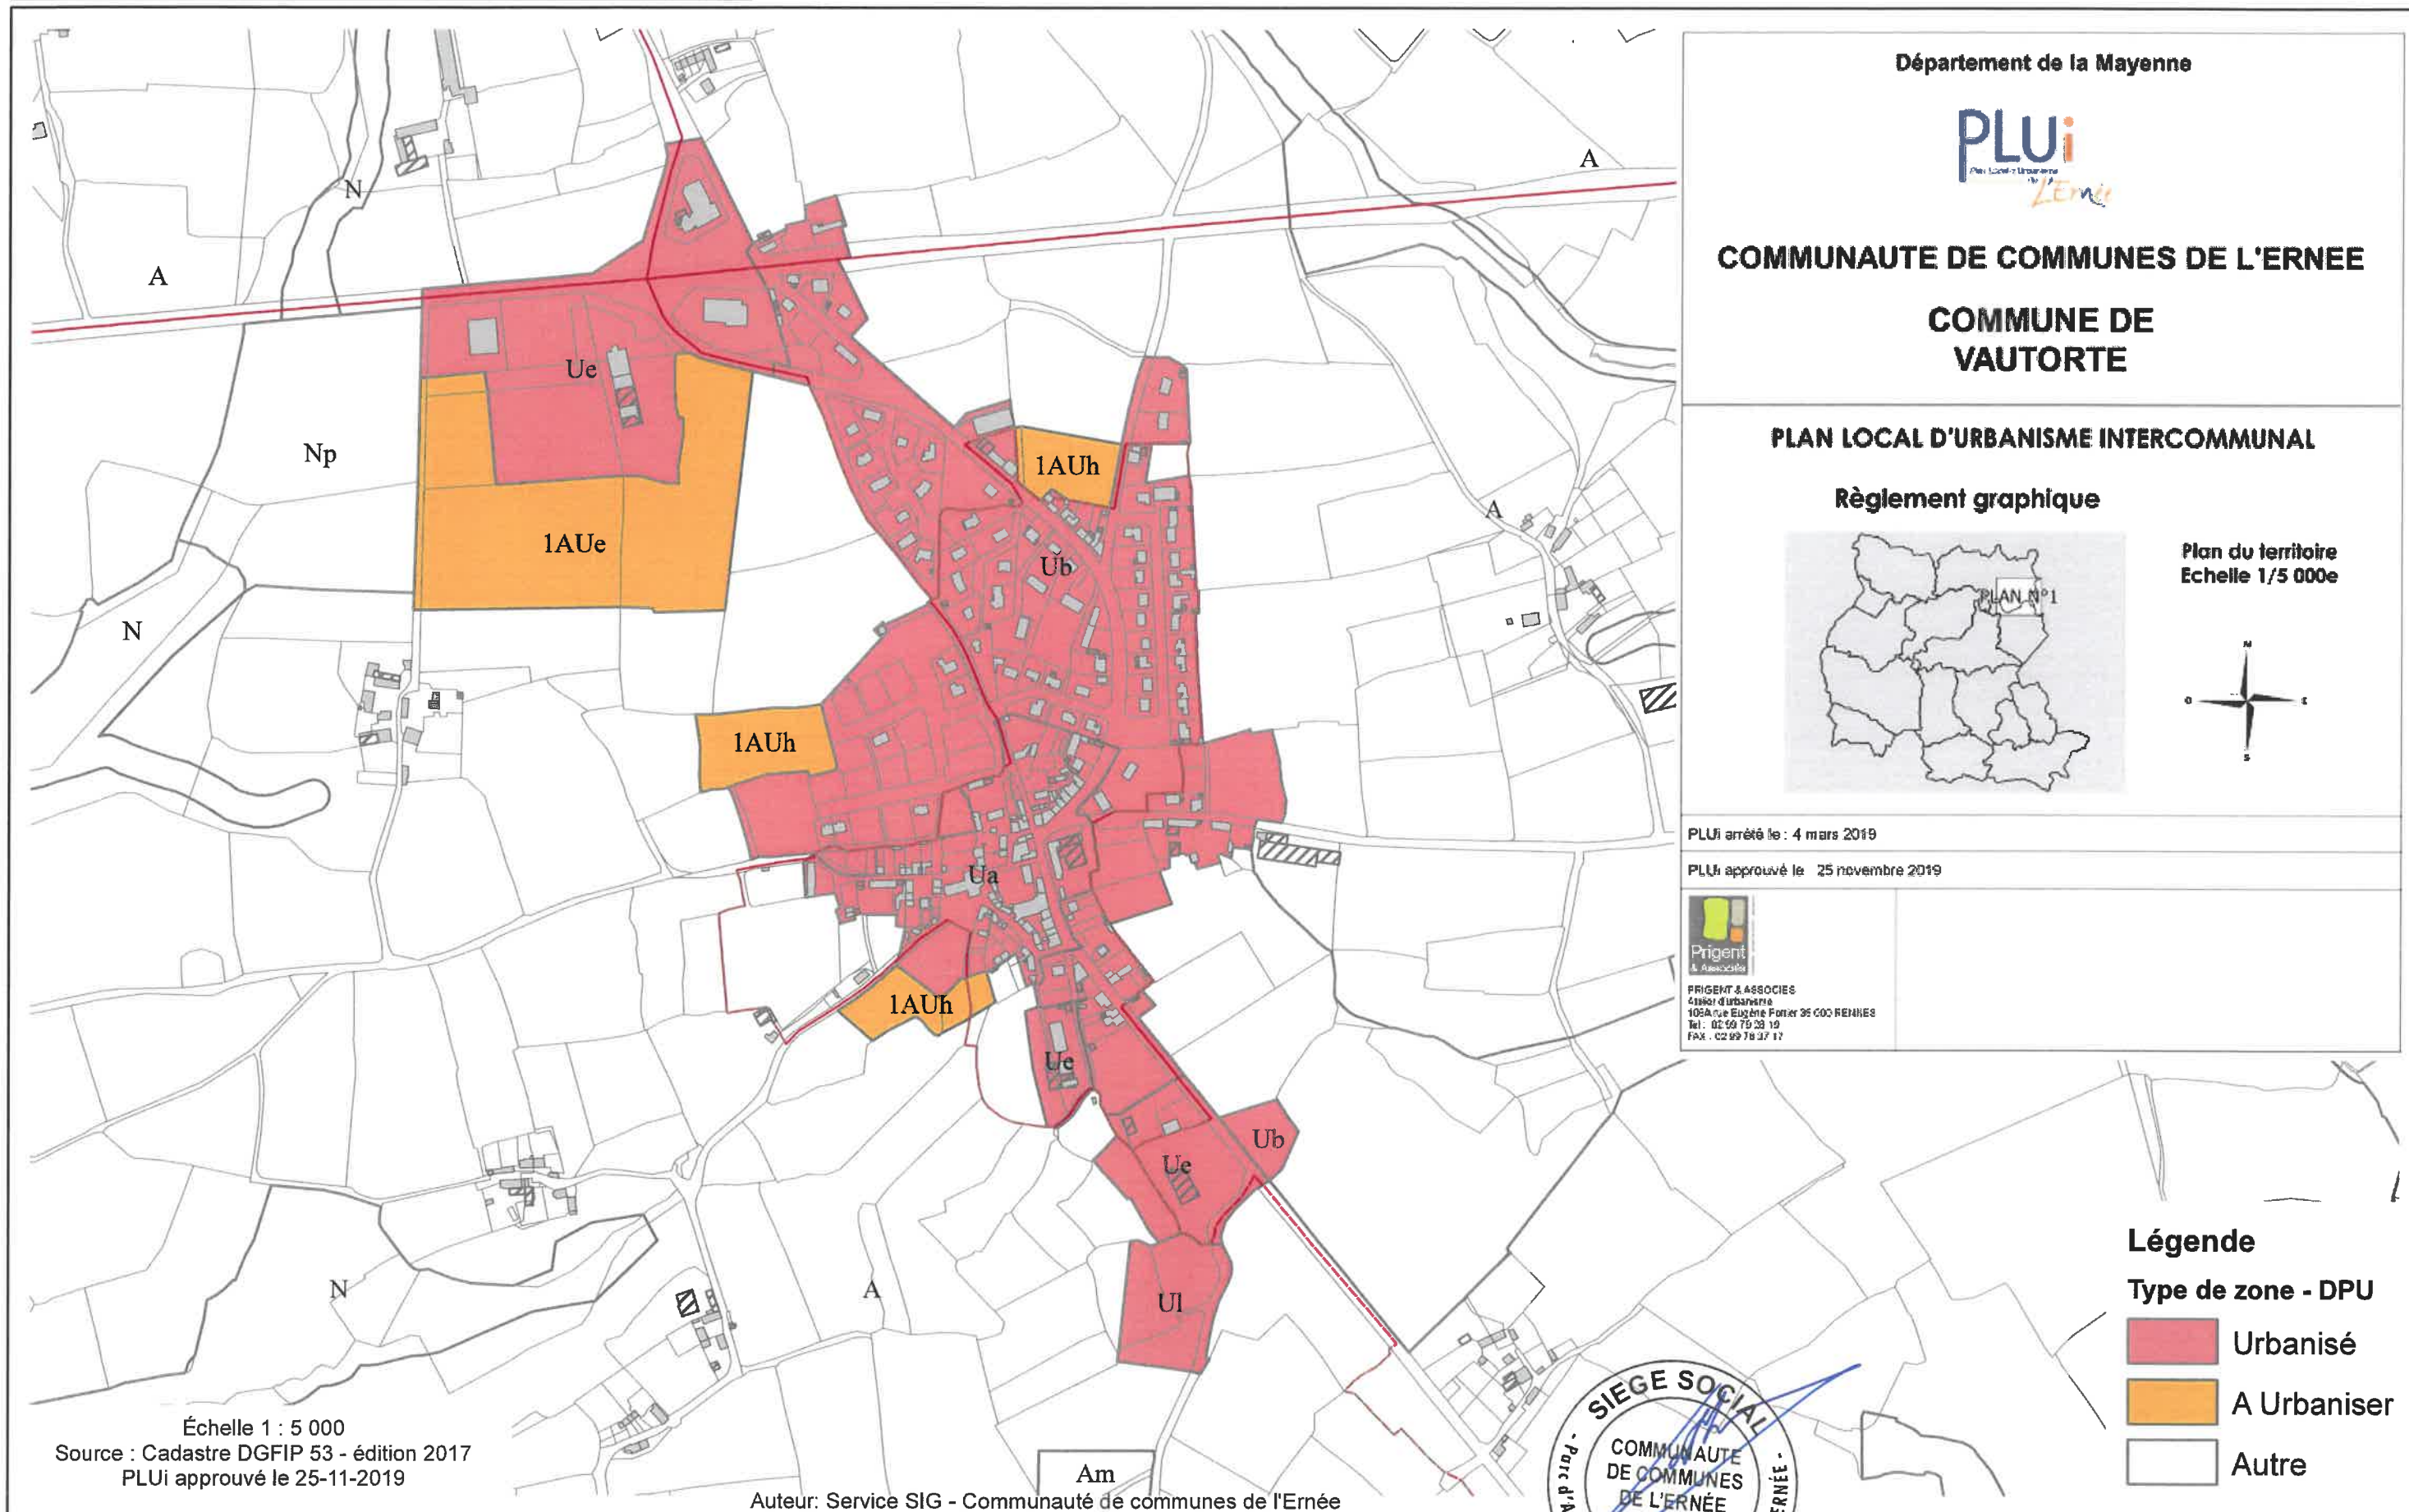

Département de la Mayenne



COMMUNAUTE DE COMMUNES DE L'ERNEE


COMMUNE DE
VAUTORTE

PLAN LOCAL D'URBANISME INTERCOMMUNAL

Règlement graphique



Plan du territoire
Echelle 1/5 000e

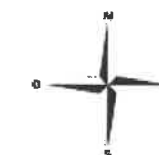

PLUi arrêté le : 4 mars 2019

PLUi approuvé le : 25 novembre 2019



PRIGENT & ASSOCIÉS
Cabinet d'urbanisme
105 Avenue Eugène Forier 35 000 RENNES
Tel : 02 99 79 28 19
Fax : 02 99 78 37 17

Légende

Type de zone - DPU

- Urbanisé
- A Urbaniser
- Autre



"Plan annexé à la délibération de la Communauté de communes de l'Ernée en date du 25 novembre 2019"